

# Nibsbjerghytten

## NYT SPEJDERHUS, HOLSTEBRO.



DET DANSKE  
SPEJDERKORPS

De grønne  pigespejdere

2020.02.24

A2 ARKITEKTERNE



# De grønne pigespejdere



**A2 arkitekterne A/S**  
Nupark 49 7500 Holstebro

Tlf: +45 9610 5610  
E-mail: [a2@a2arkitekterne.dk](mailto:a2@a2arkitekterne.dk)

**Kontaktperson: Alice H. Storgaard**  
E-mail: [asn@a2arkitekterne.dk](mailto:asn@a2arkitekterne.dk)

**Nibsbjerghytten**  
Nibsbjerg Plantage, 7500 Holstebro

Tlf: +45 40793700  
Web: [www.nibsbjerghytten.dk](http://www.nibsbjerghytten.dk)

**Kontaktperson: Henriette S. Jensen**  
E-mail: [formand@nibsbjerghytten.dk](mailto:formand@nibsbjerghytten.dk)

# INDHOLDSFORTEGNELSE

INDHOLDSFORTEGNELSE.....	2
ET NYT SPEJDERHUS.....	3
TO SPEJDERGRUPPER - ÉT HUS.....	4
SPEJDERKULTUR OG VÆRDIER.....	5
KONCEPT.....	6
IDÉ.....	7
STEDET.....	8
SITUATIONSPLAN.....	9
BELIGGENHEDSPLAN 1:200.....	10
STUEPLAN 1:100.....	11
SNIT A-A.....	12
MATERIALER.....	13
INDENDØRS MATERIALER.....	14
INDVOLVEREDE.....	16

# ET NYT SPEJDERHUS

- et spejderhus for mange.

De Grønne Pigespejdere og Det Danske Spejderkorp mangler begge et spejderhus, derfor er de to grene af spejderbevægelsen i Holstebro gået sammen om at skabe et nyt fælles spejderhus. Et spejderhus som mod nye tider, ønsker at dele hus med både hinanden men også skovens mange andre brugere.

## Spejderhus

Den nye Nibsbjerghytten ønskes placeret i Nibsbjerg Plantage tæt på byen og stadig midt ude i skoven. Her har De Grønne Pigespejdere i mange år haft deres sommerhytte, og stedet er ideelt for placering af et nyt spejderhus, med sin nærhed til byen og det område som de to grene har haft tilknytning til i mange år.

Nibsbjerghytten er først og fremmest et spejderhus, hvor fællesskab, udvikling og aktivitet omkring spejderbevægelsen skal finde sted.

Men de to bevægelser ønsker mere en blot et spejderhus. De ønsker også at tage spejderbevægelsen mantra om ansvar for sam-

fund og medmenneskelighed bogstaveligt. De ønsker nemlig at mange andre brugere kan benytte Nibsbjerghytten.

I Nibsbjerg Plantage færdes mange andre brugere. Disse brugere tænkes alle at kunne benytte hytten. Såvel sportsudøvere, motionister, institutioner, hundeluffere osv.


Stedet tænkes udformet således bygningen kan benyttes på forskellige niveauer, udenørs med nicher og oplevelsesplateauer i trætoppene og på siderne med terrasser og overdækkede arealer til læ og ly for forbi-passerende. Og med multifunktionelle uderum til fri afbenyttelse for skovens øvrige brugere.

Overflader, materialer og detaljer tænkes udført robust og gedigent således stedet kan tåle at blive brugt, og så bygningen kan patinere smukt trods sin placering midt i en skov.






# MANGE BRUGERE

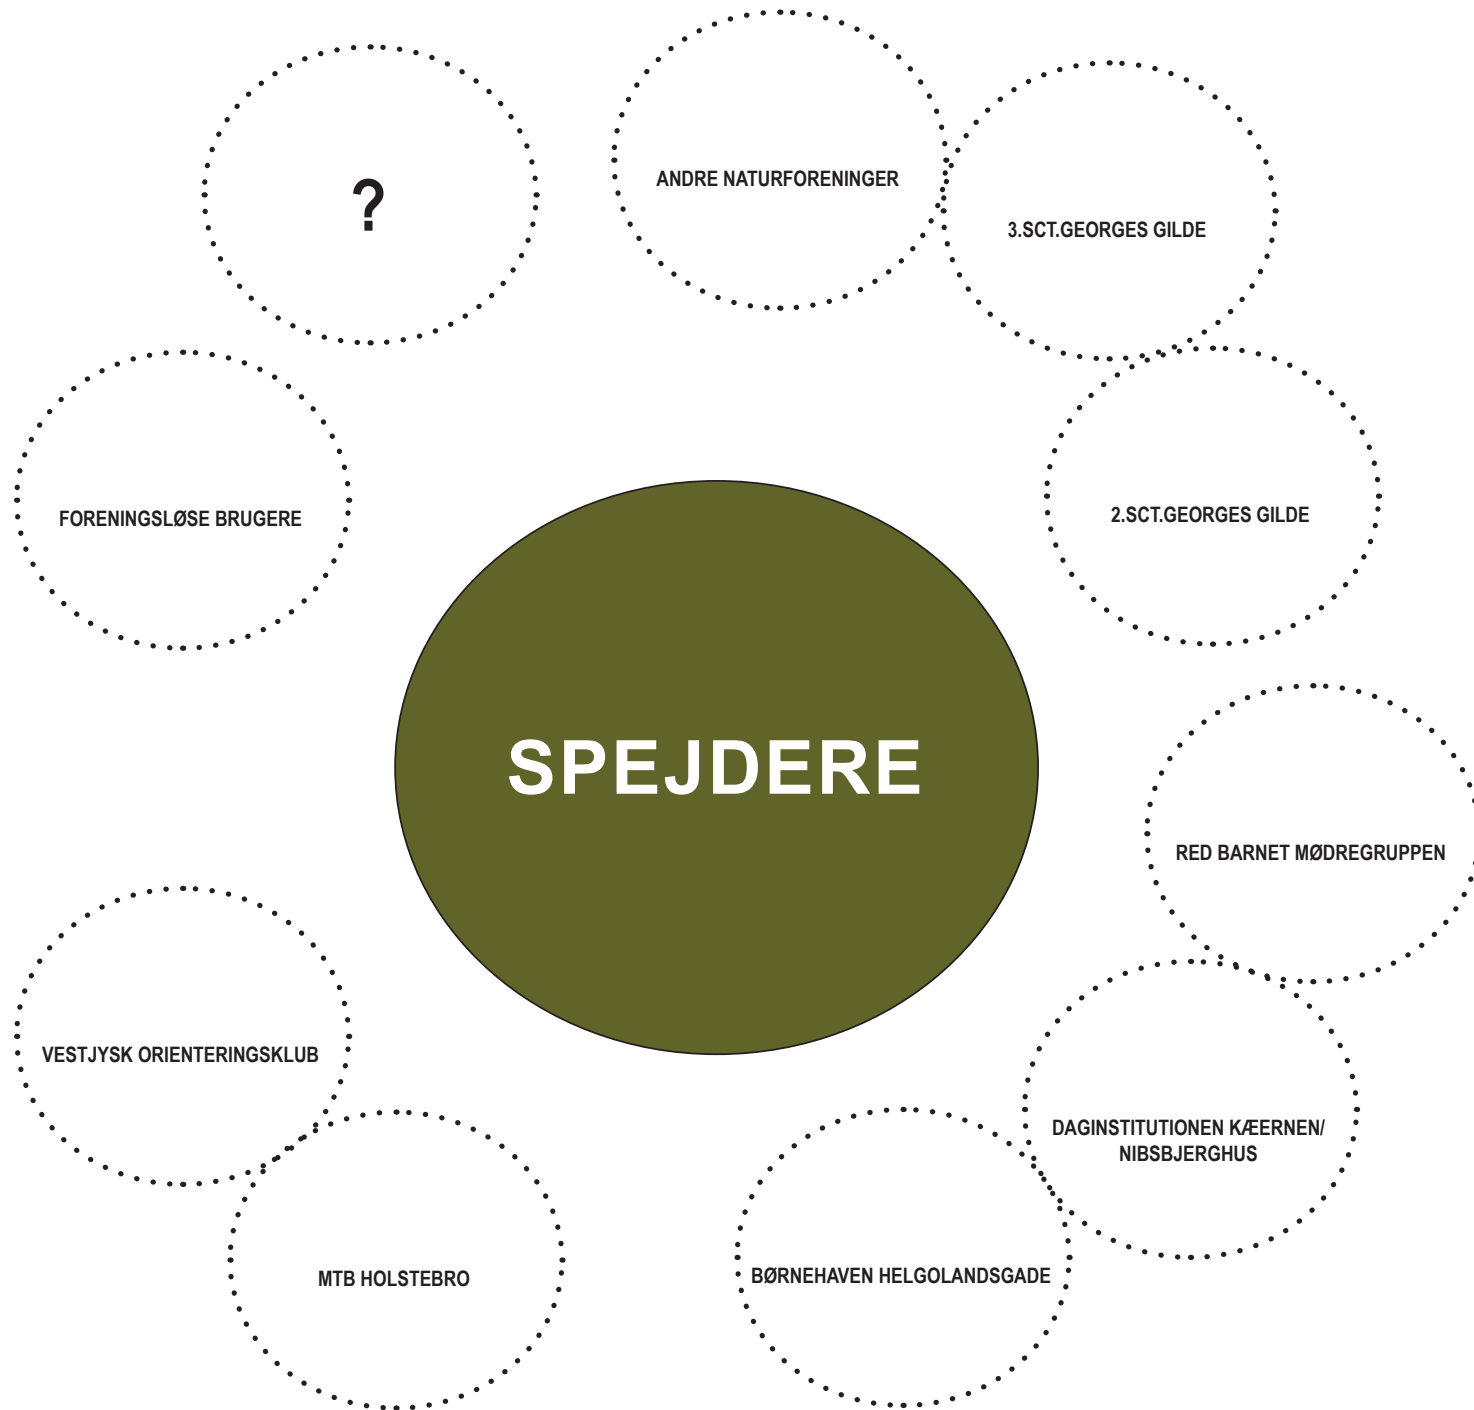



# SPEJDERKULTUR OG VÆRDIER

Det ansvarlige menneske

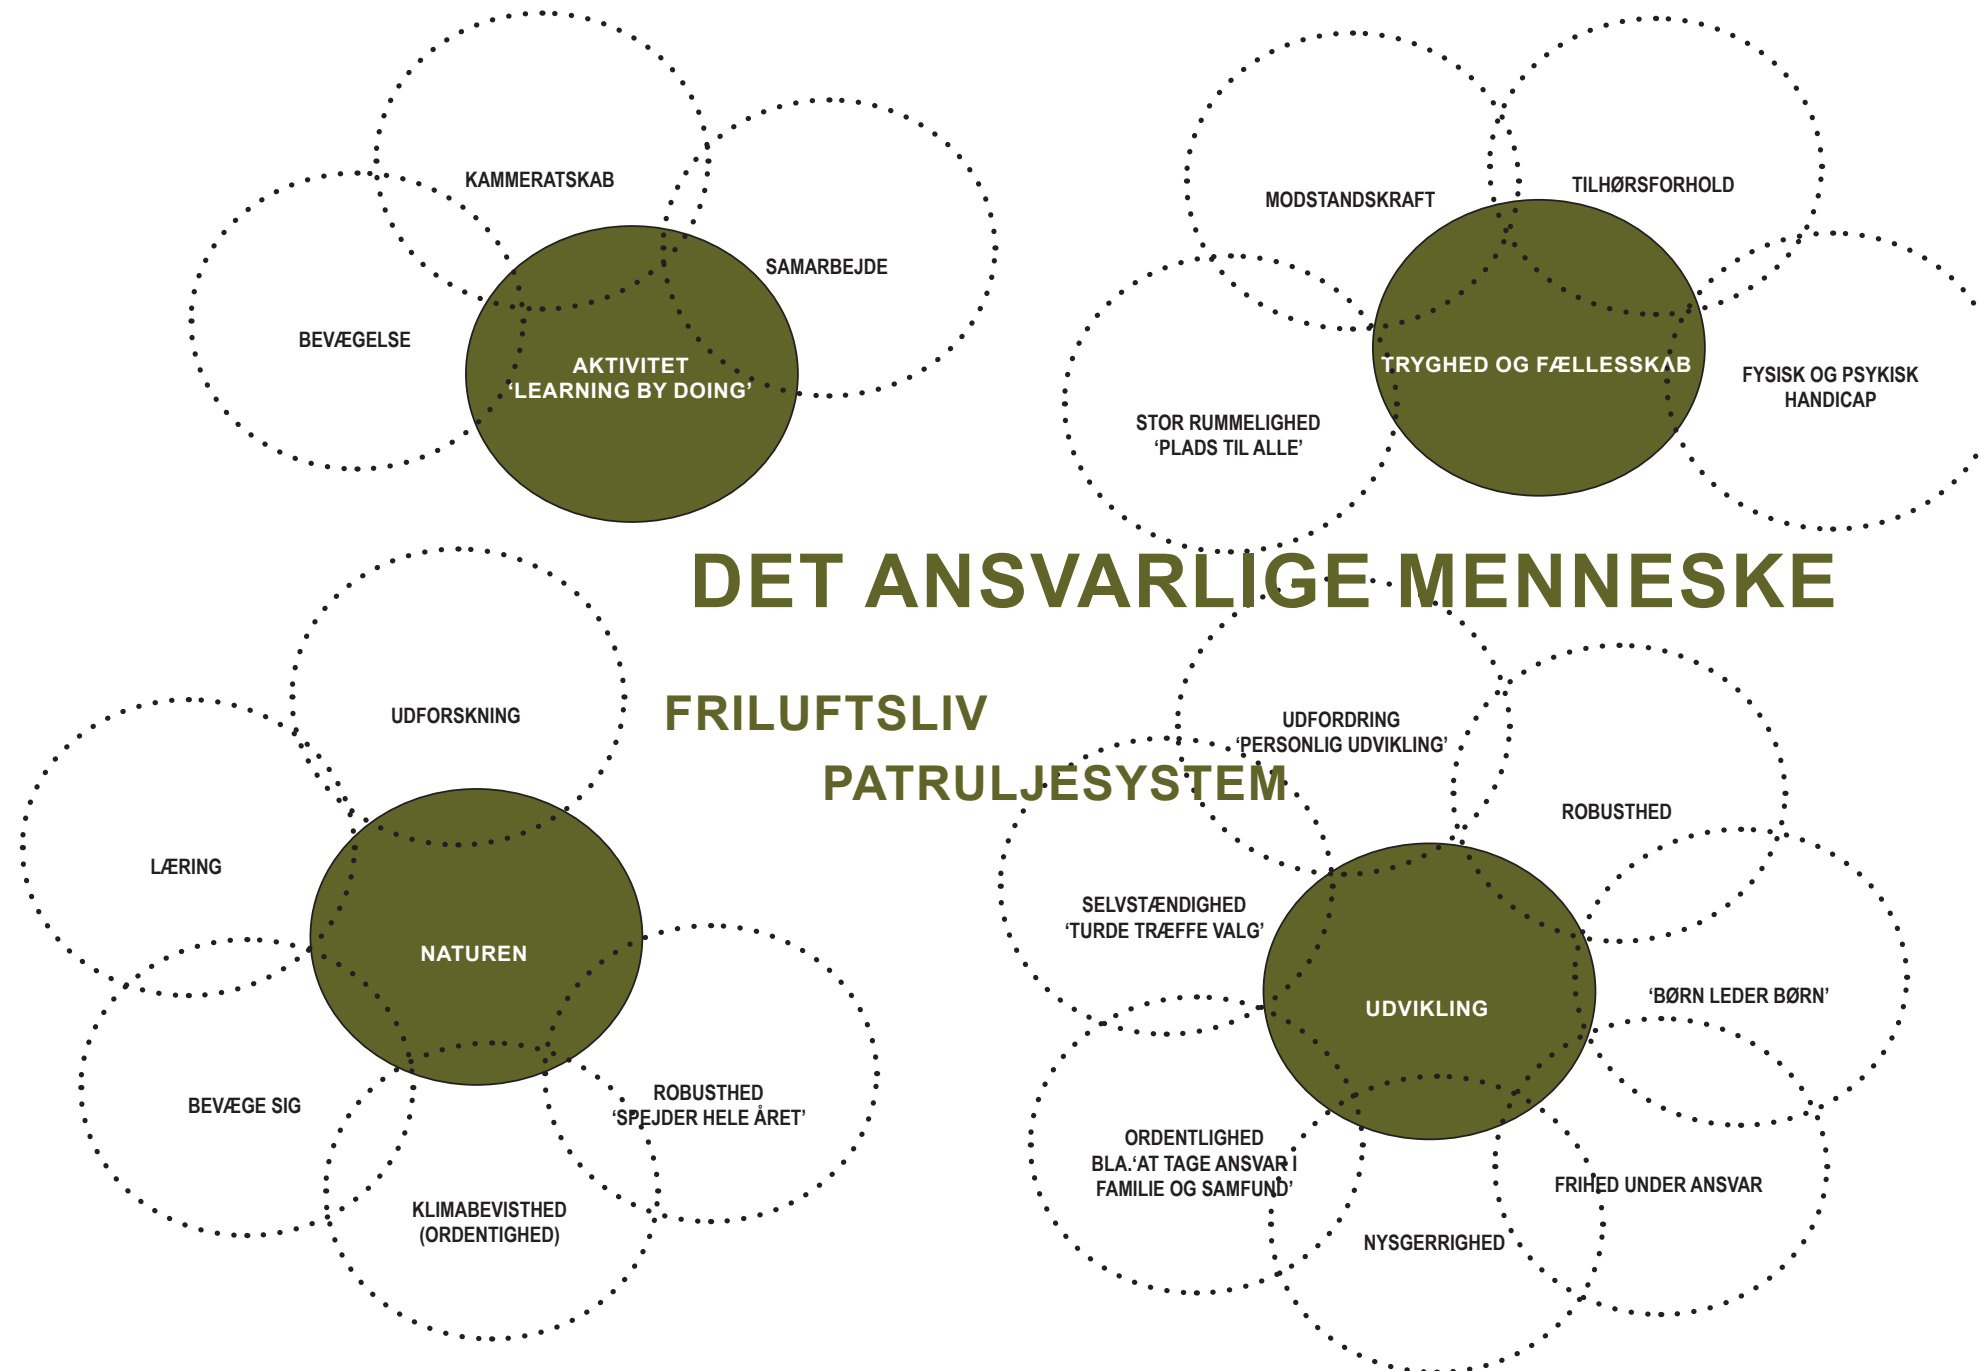



# KONCEPT

## Det ansvarlige spejderhus

Med udgangspunkt i den kultur og de værdier som spejderbevægelsen tager udspring fra. Er det ønsket at Nibsbjerghytten ligeledes skal være et ansvarligt hus.

### Tryghed og fællesskab

Nibsbjerghytten skal danne ramme om et åbent og imødekommende fællesskab, hvor tryghed og udvikling underbygges af rumlighederne. Det skal være et hus som underbygger fællesskaber og nærvær i såvel store som små grupper.

### Udvikling og aktivitet

Der skal være en legende og udfordrende tilgang til bygning, hvor børn såvel som voksne pirres til at udforske bygningen og derigennem lave aktiviteter. Bygningen tænkes værende robust og holdbar, således kreativ og anderledes brug er mulig overalt såvel ude som inde.


### Naturen

Det er tanken at Nibsbjerghytten kan udnytte de oplevelsespotentialer, som naturen har der hvor bygningen placeres. At bygningen bruger naturen aktivt som en medspiller, i såvel placering, materialevalg og brug.





# IDÉ

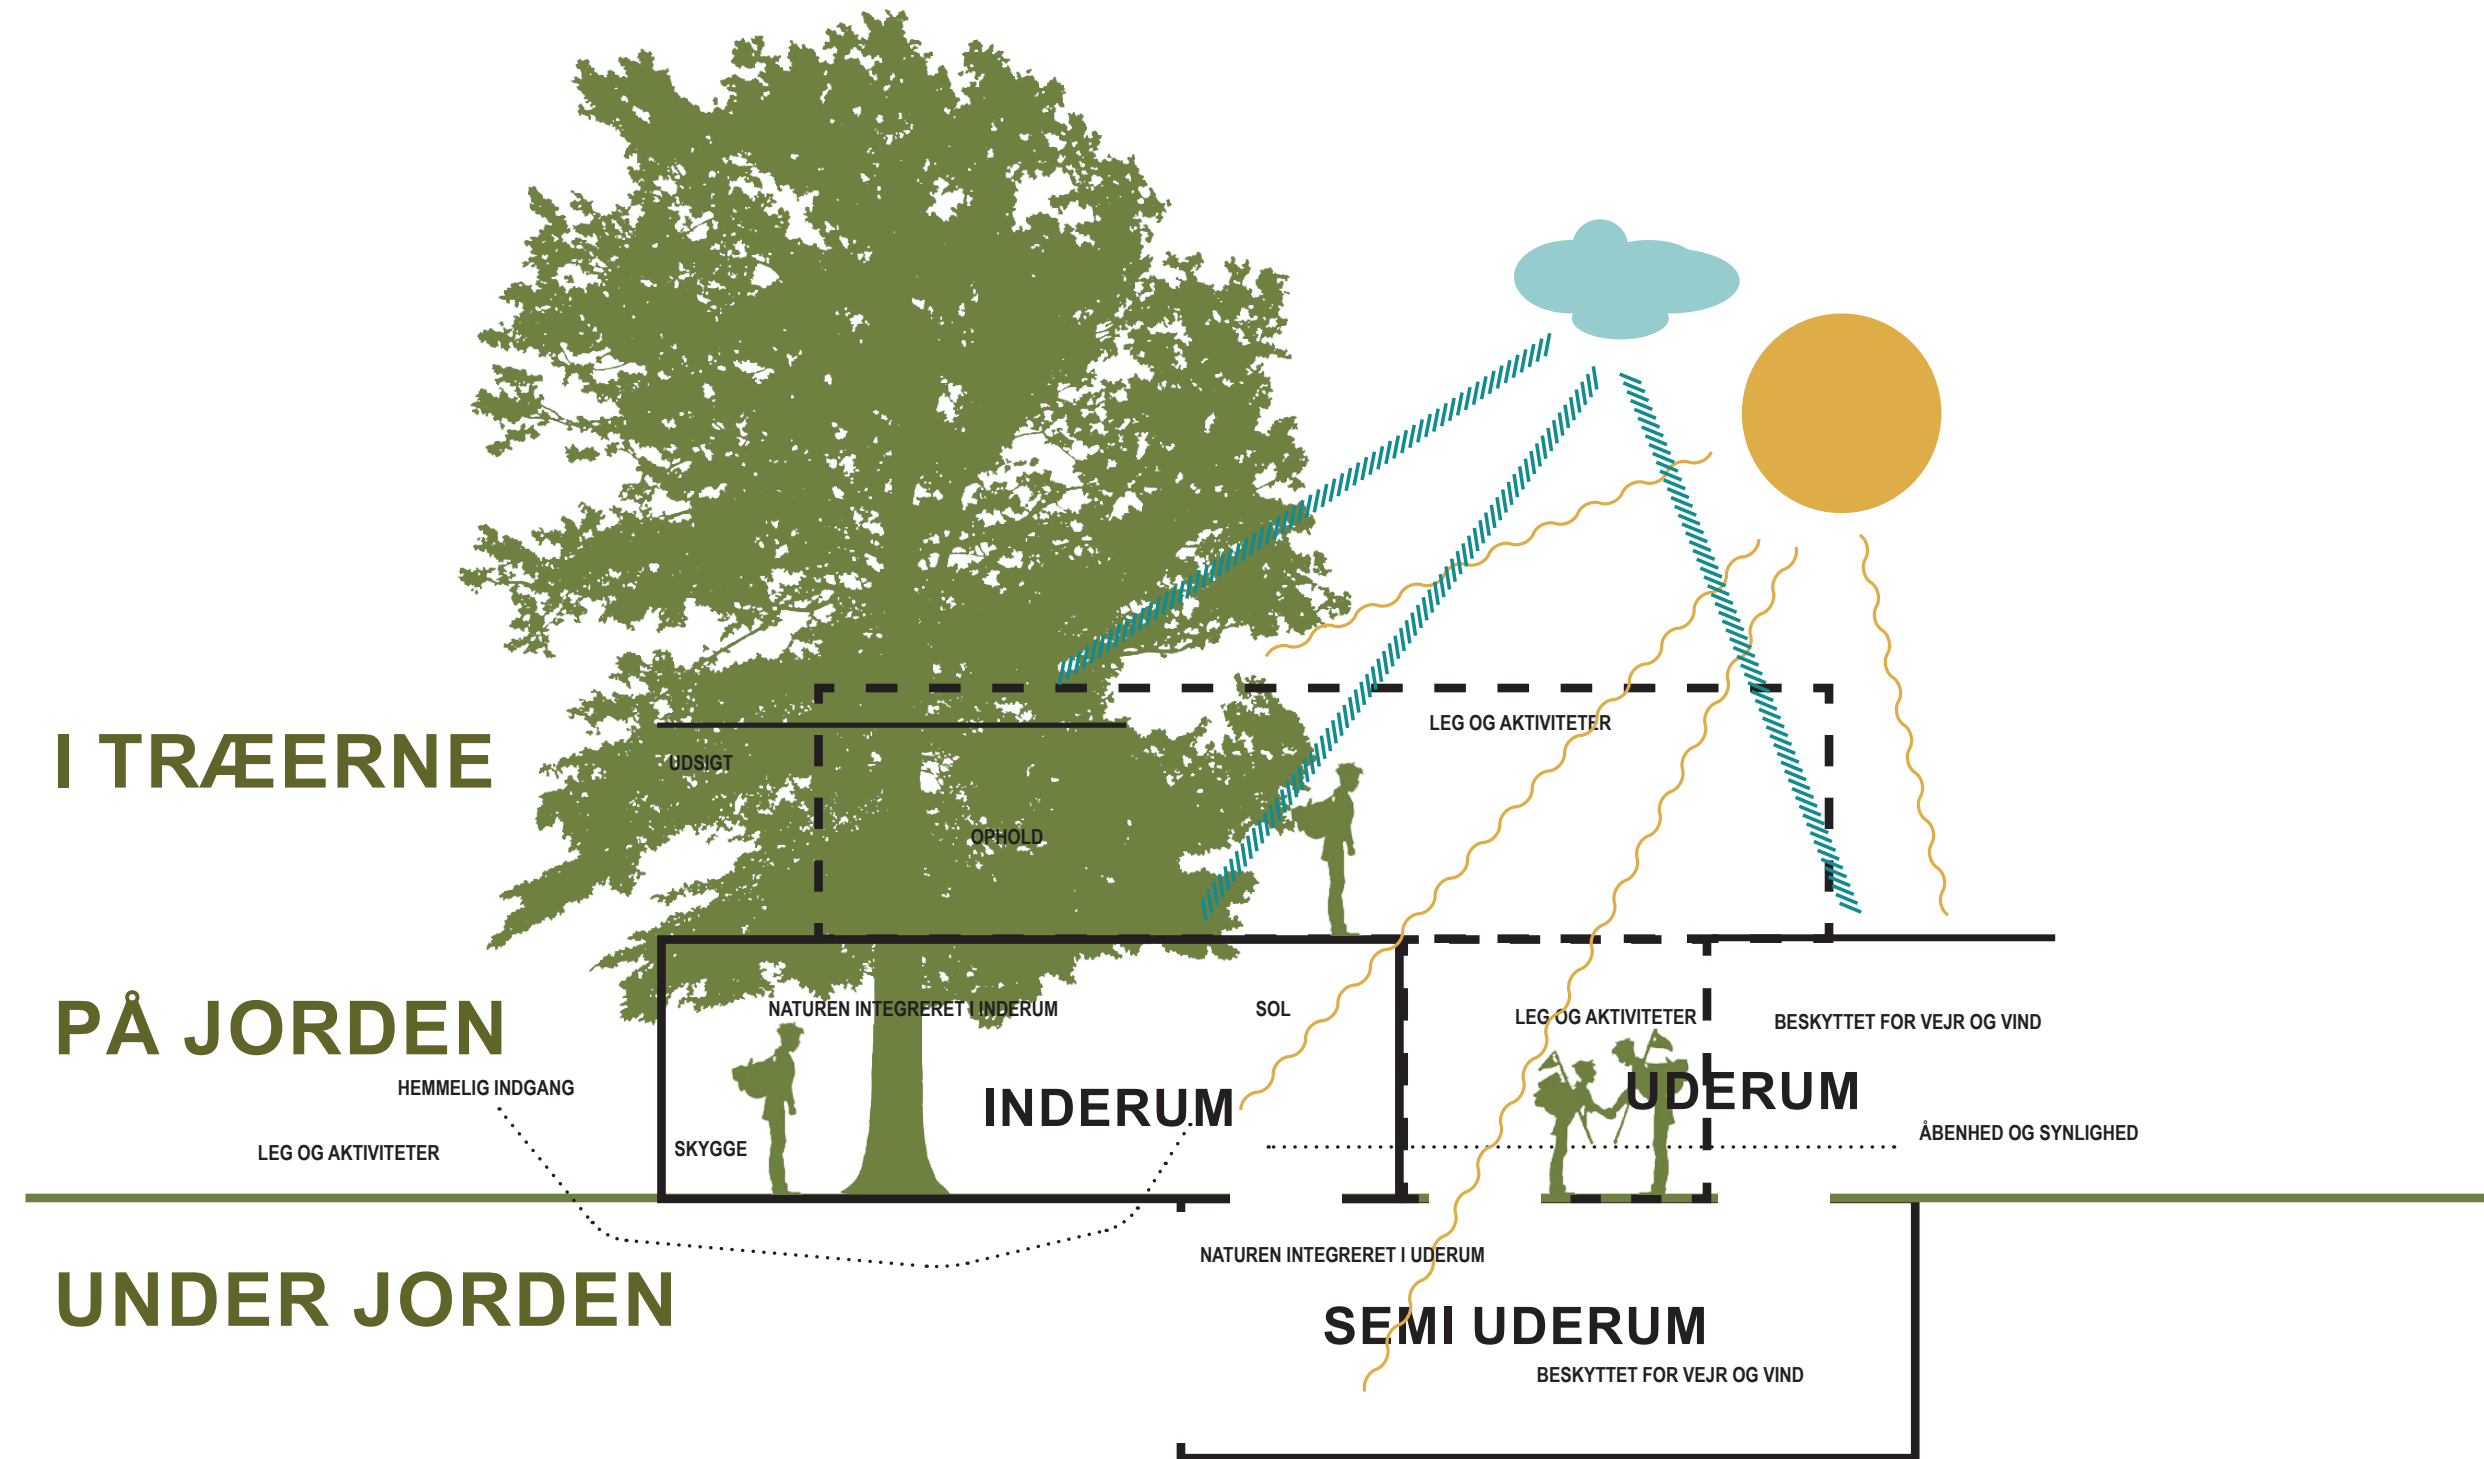



# STEDET


Luffoto af området + nuværende placering af spejderhytte..





# SITUATIONSPLAN


1:500

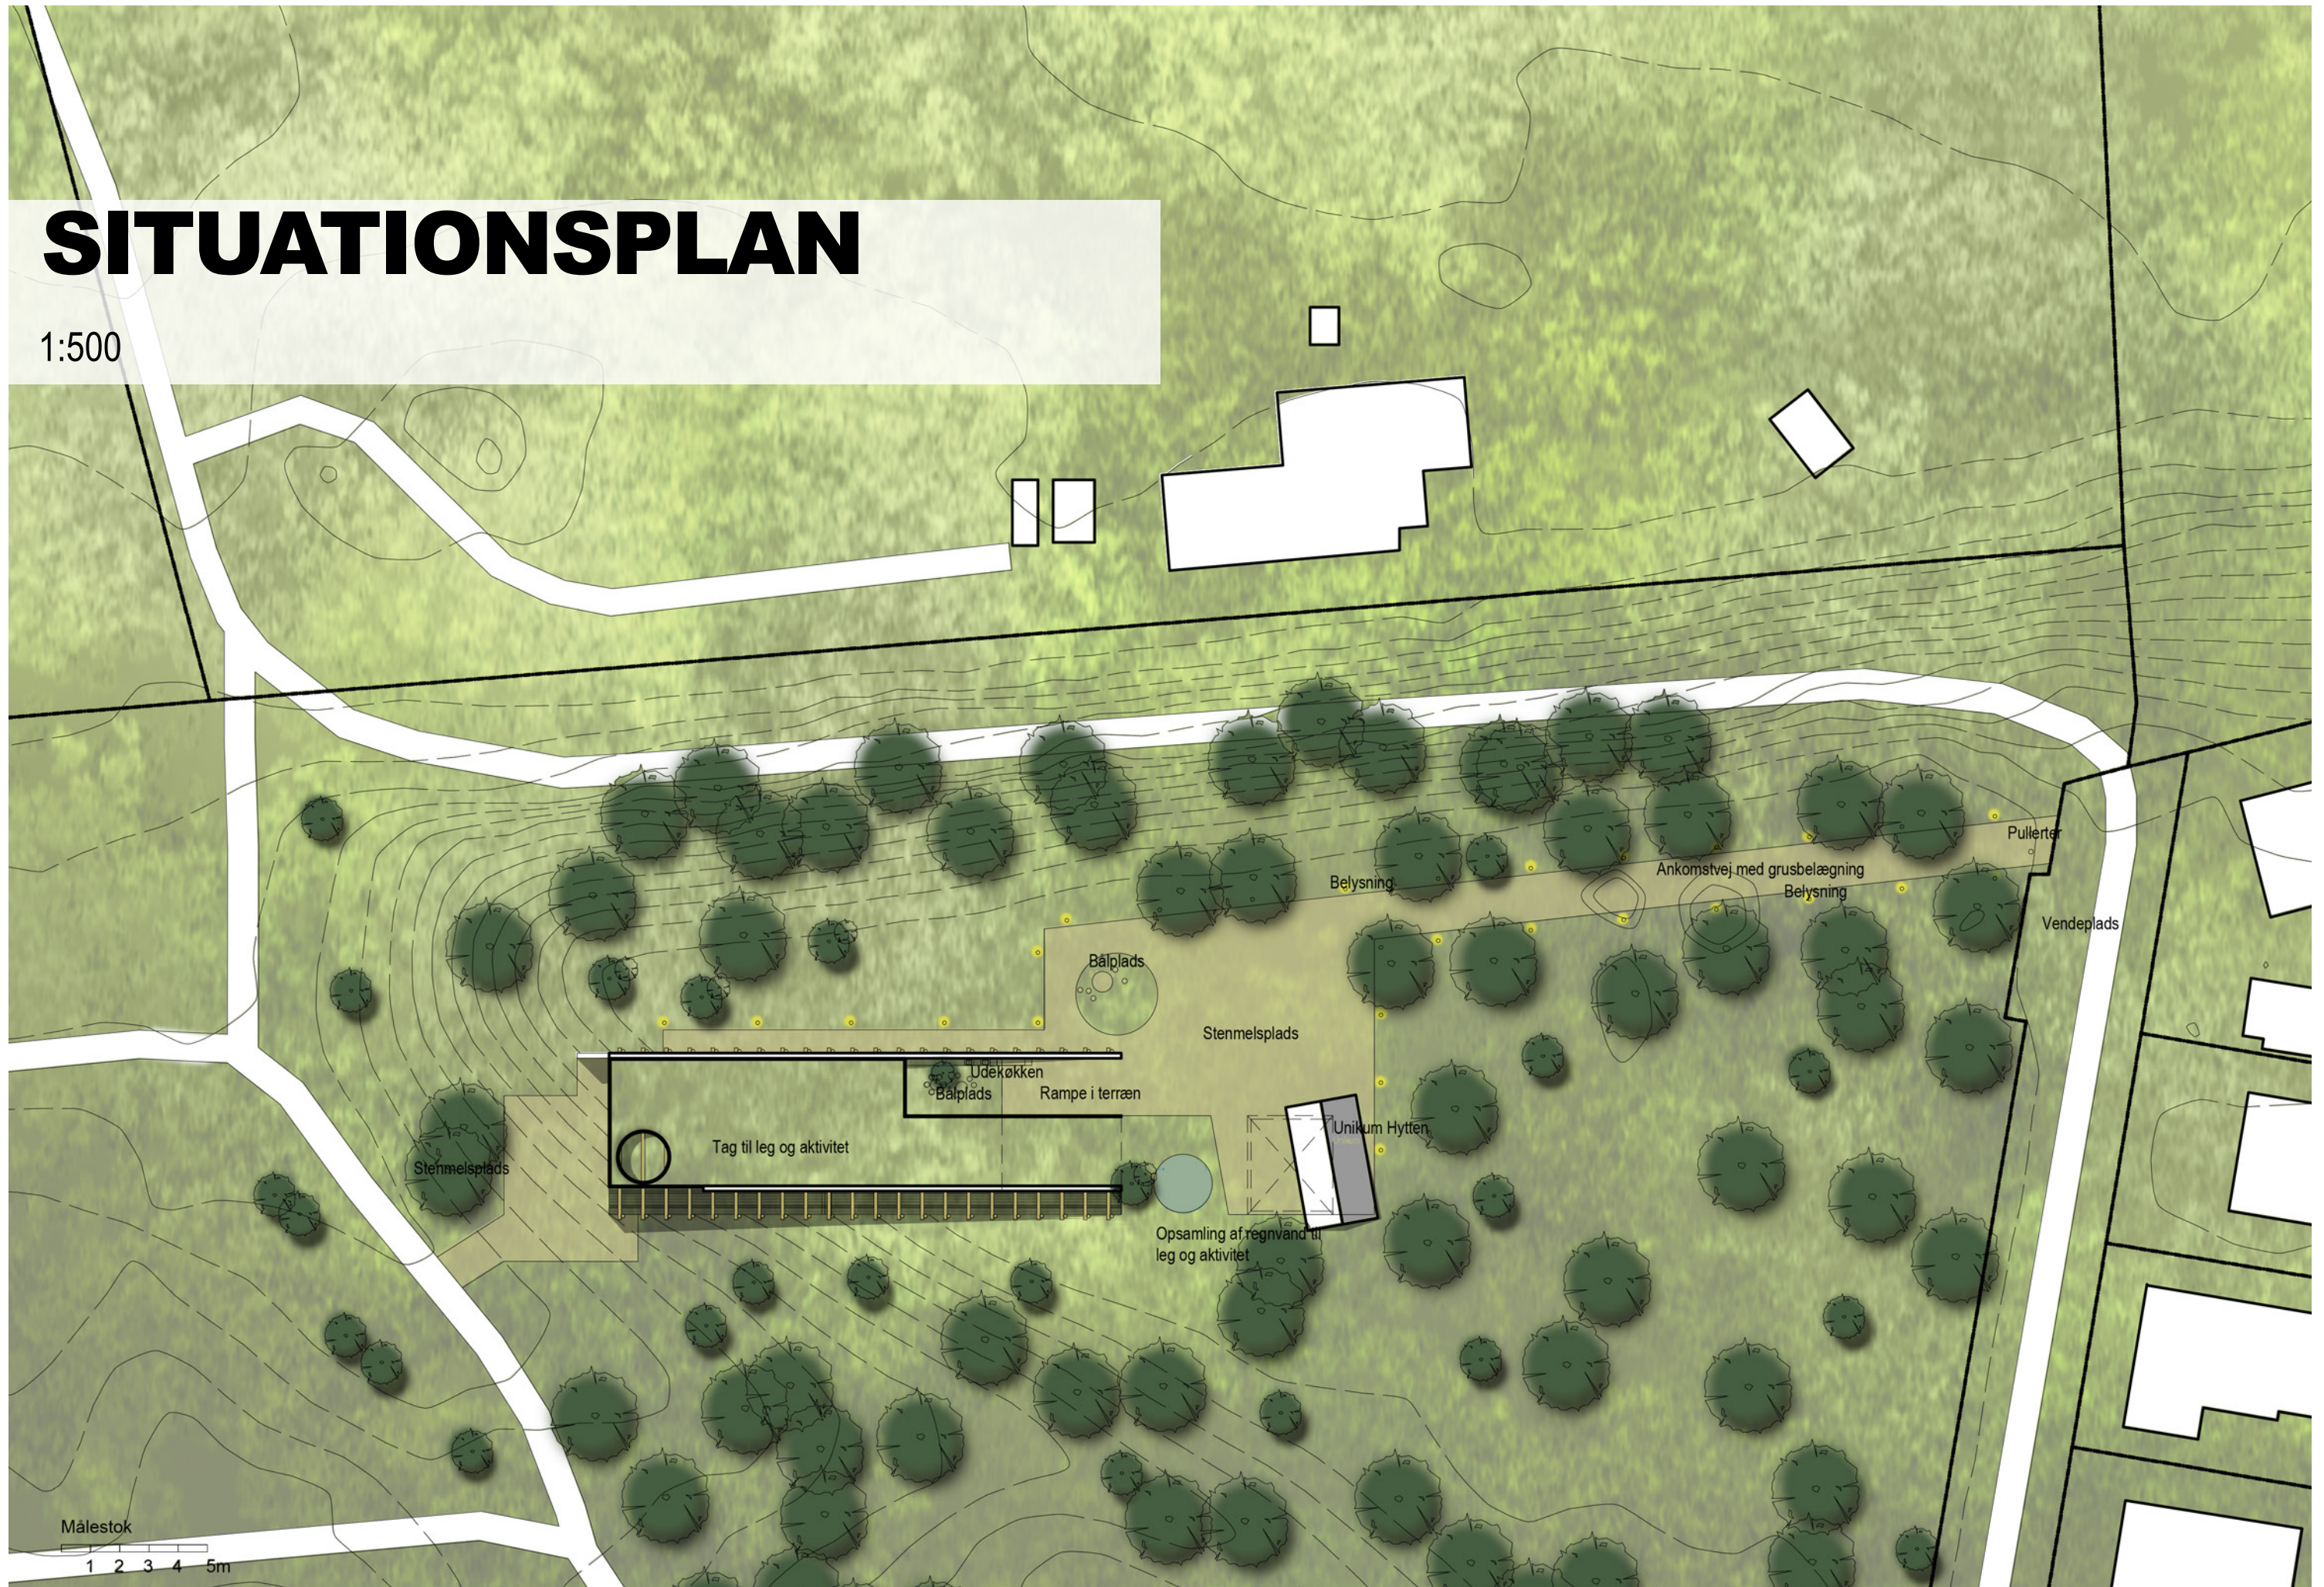



# BELIGGENHEDSPLAN


1:200

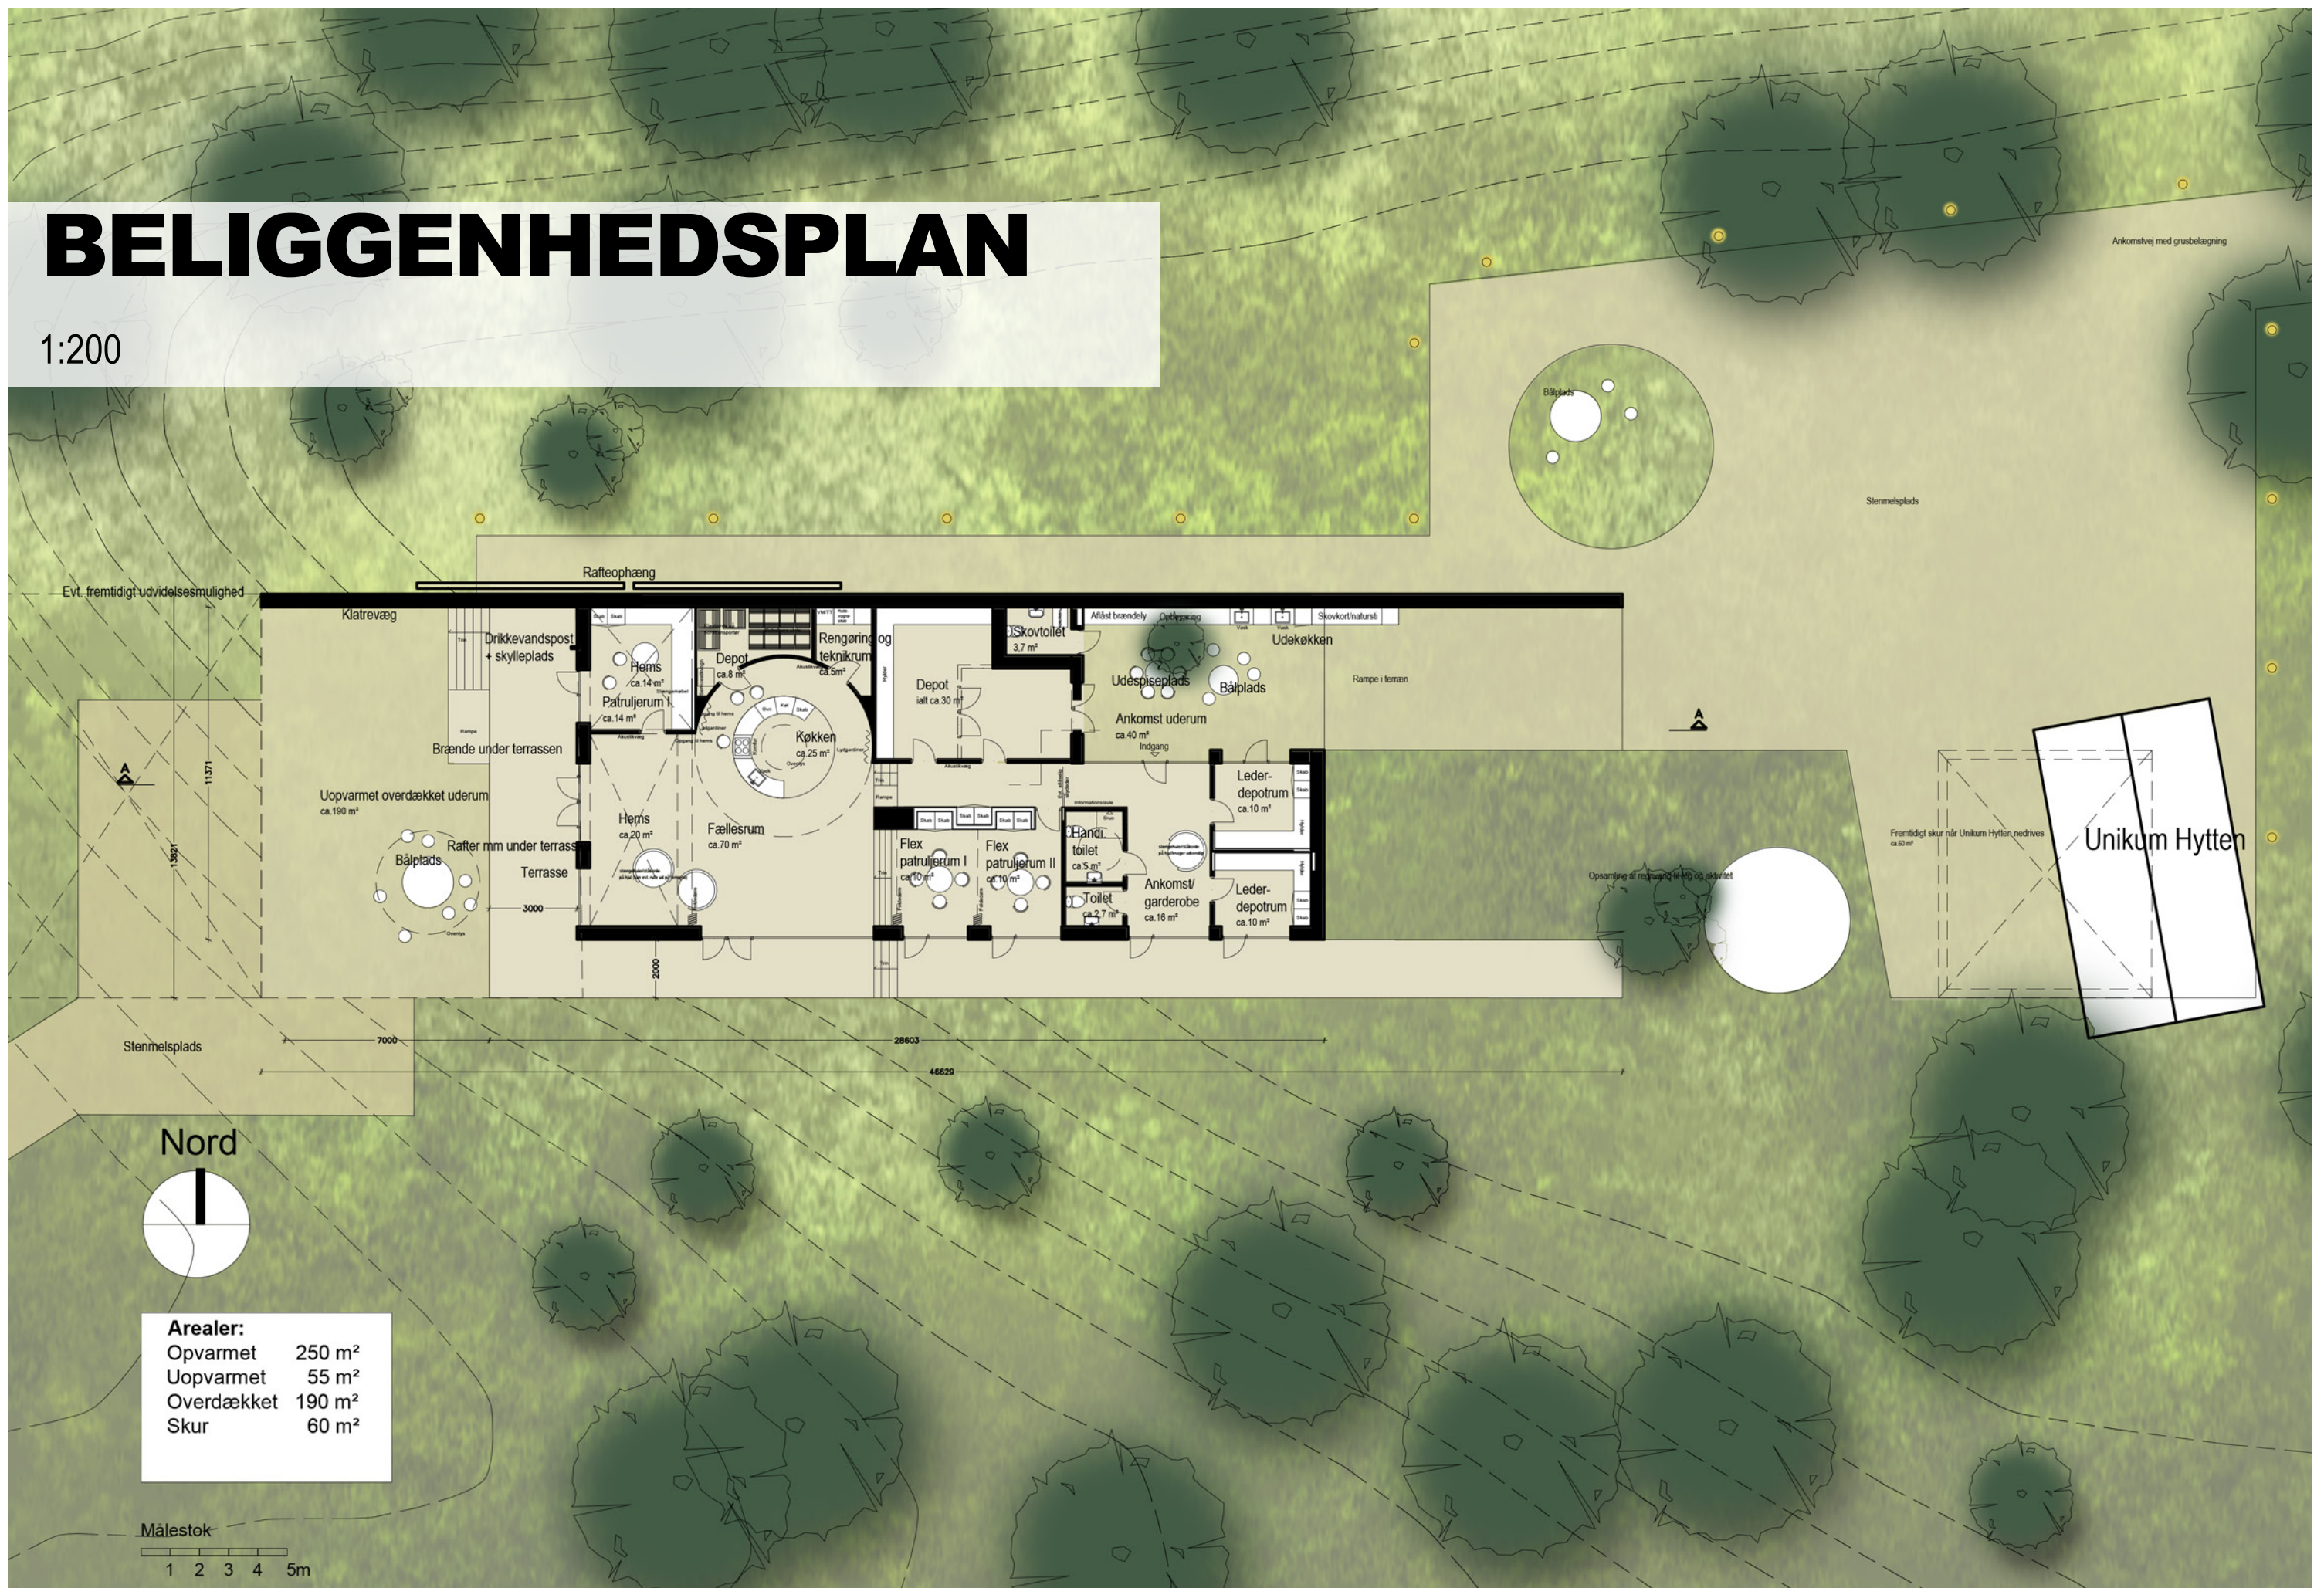

Unikum Hytten

**Arealer:**


Opvarmet	250 m <sup>2</sup>
Uopvarmet	55 m <sup>2</sup>
Overdækket	190 m <sup>2</sup>
Skur	60 m <sup>2</sup>

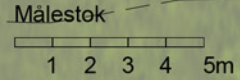



# STUEPLAN



1:100

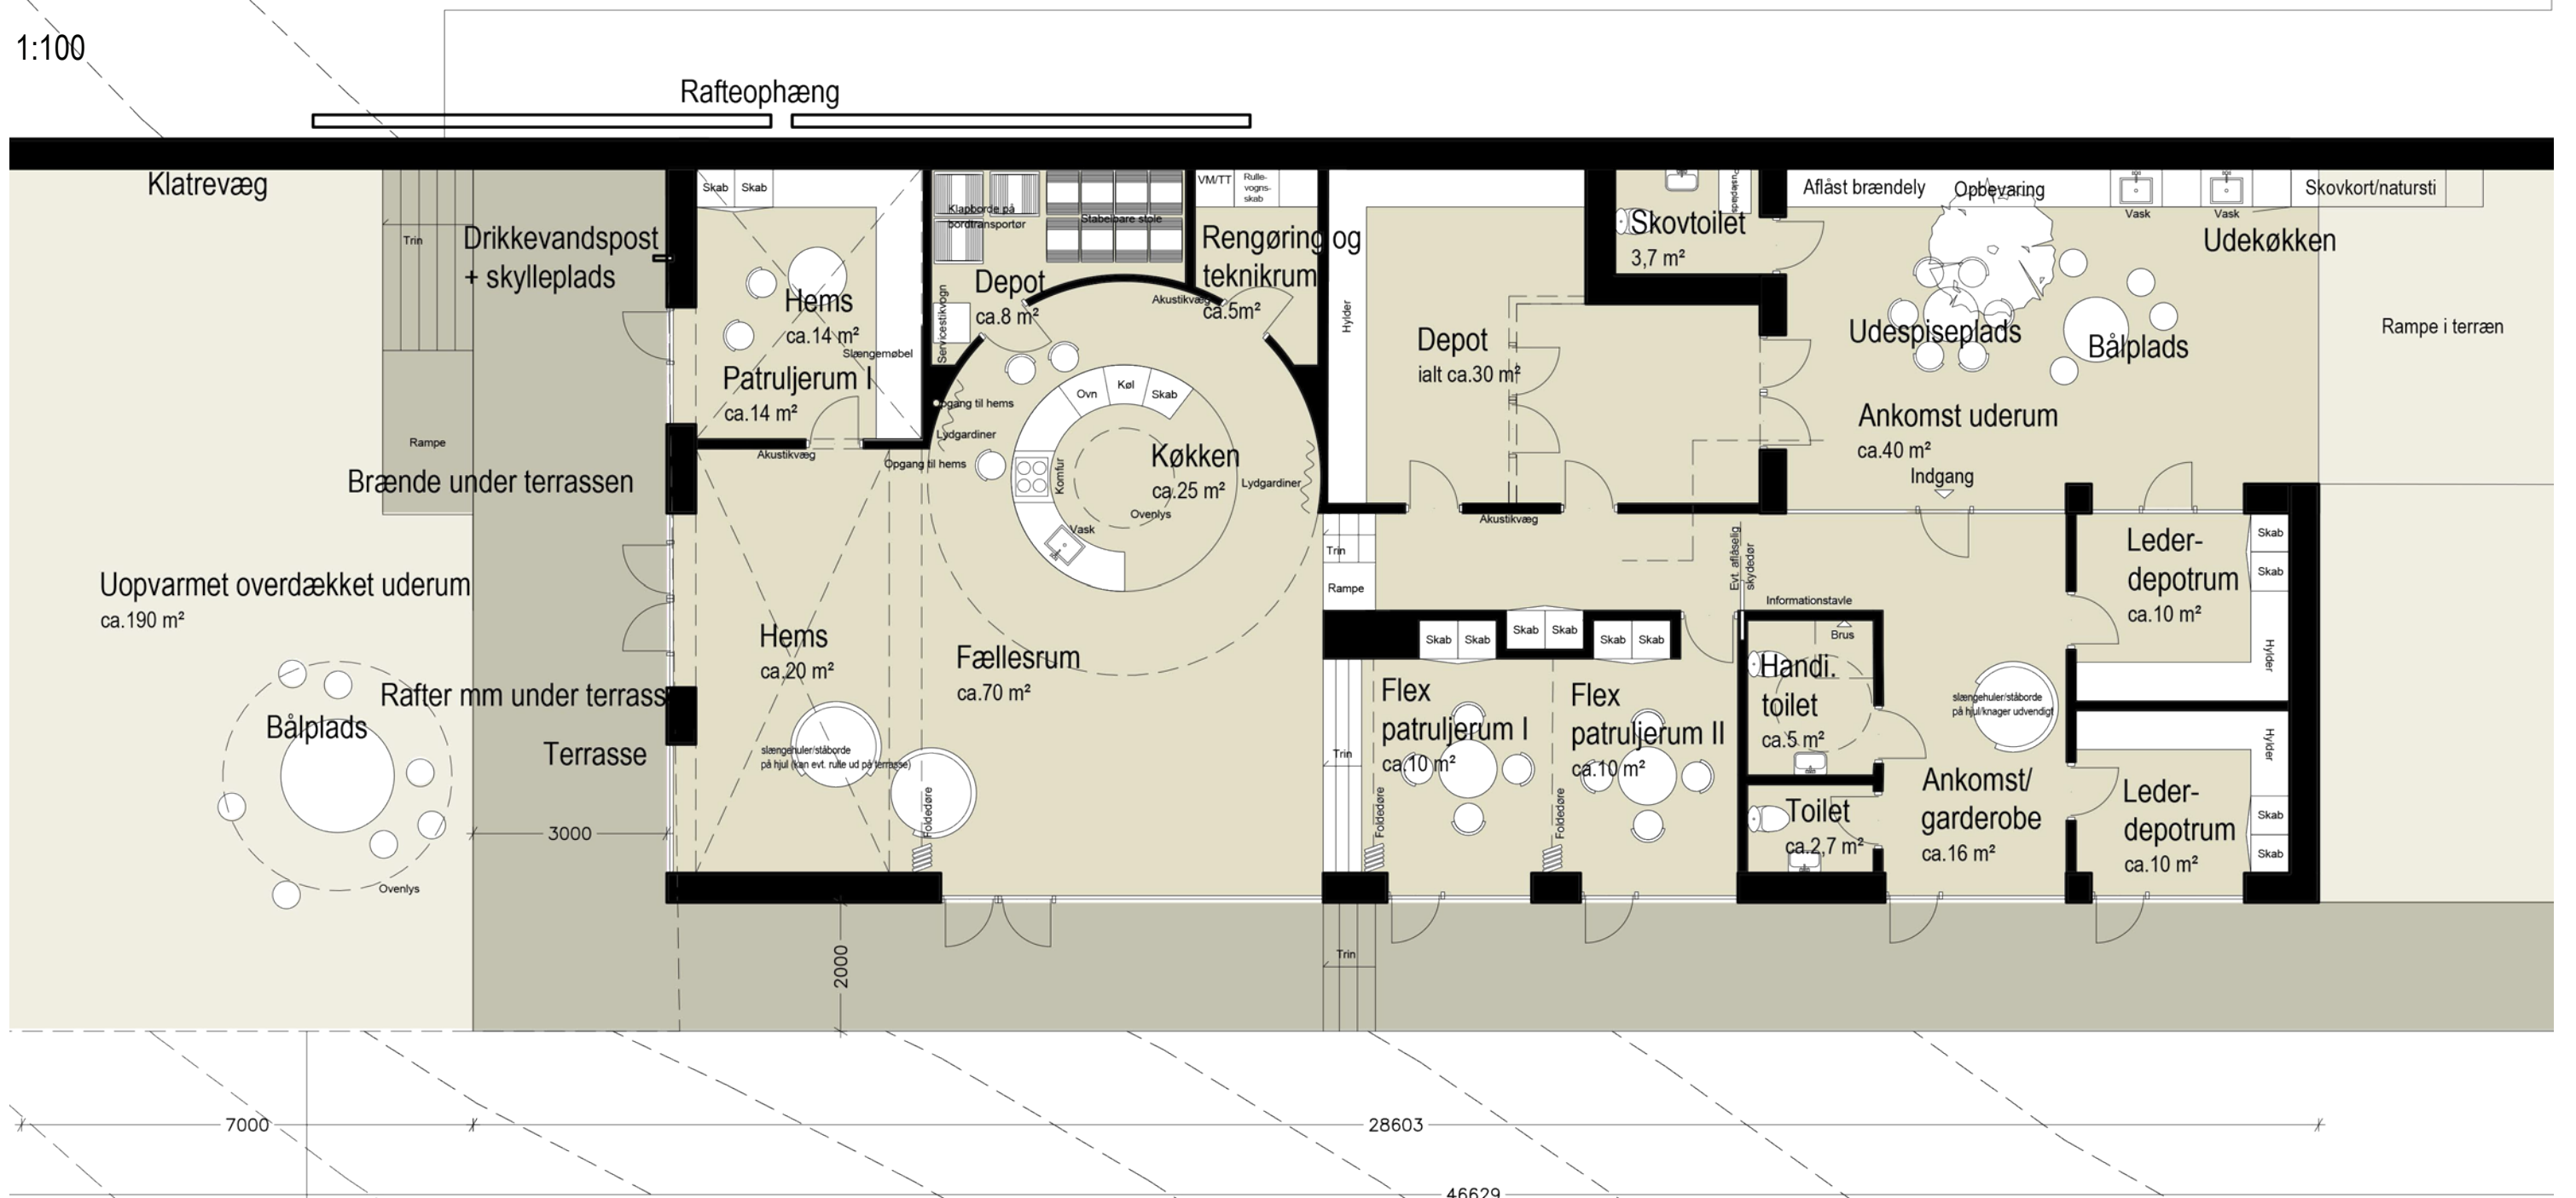



# SNIT A-A

Udsnit 1:200

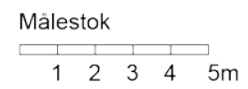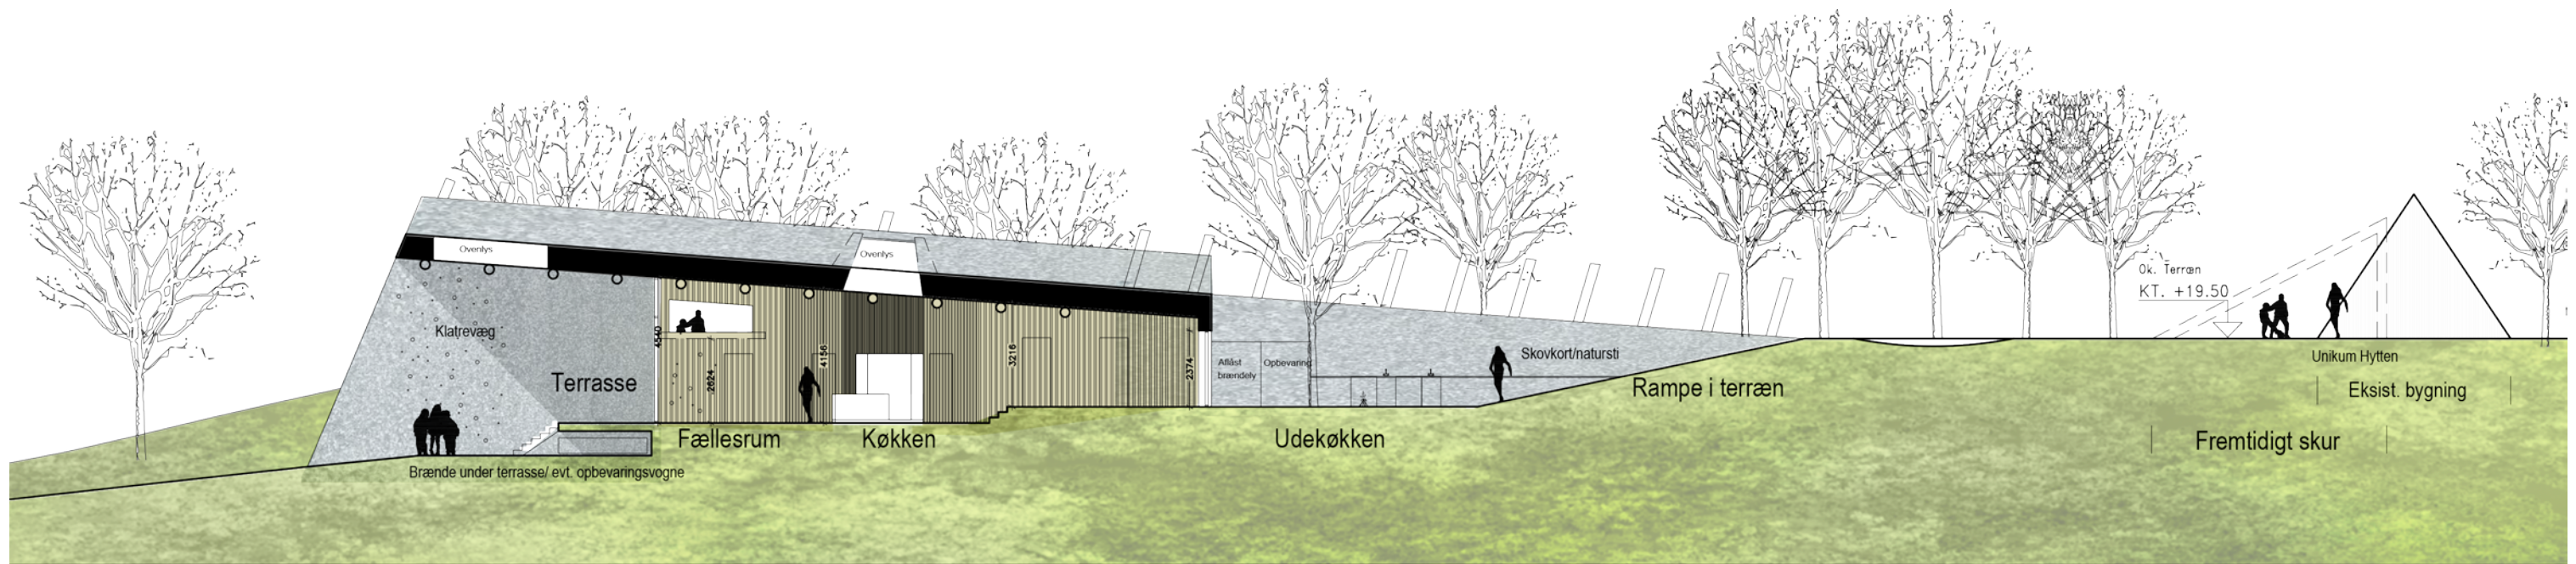



# MATERIALER

## Minimal vedligeholdelse og naturlige overflader

Med ønsket om minimal vedligeholdelse for huset og med respekt for den omkringliggende natur, er det tanken at bygningen fremstår med naturlige materialer og farvenuancer.

### Rafter og besnøring

Den synlige konstruktion tænkes som en moderne fortolkning af rafteprincipperne, som vi kender det fra spejderbevægelsen, samt som en reference til original byggemetode, som her tydeligt og ærligt kan vise den besøgende hvordan huset er konstrueret.

Bag den synlige konstruktion placeres klimaskærmen, som beskytter huset mod vejr og vind. Denne tænkes beklædt med galvaniserede stålplader, opsat i et enkelt system. Denne plade kræver ligeledes minimal vedligeholdelse og kan modstå det fugtige klima i skovmiljøet.

### Naturen

Græstaget tænkes valgt ud fra ønsket om, at bygningen falder mest mulig ind i omgivelserne, og således terrænet omkring nærmest bevæger sig op over bygningen og bliver en del af den. En bygning i pagt med naturen.



Synlig konstruktion



Græstag




Galvaniseret stålplade



Besnøringer




Skovbund

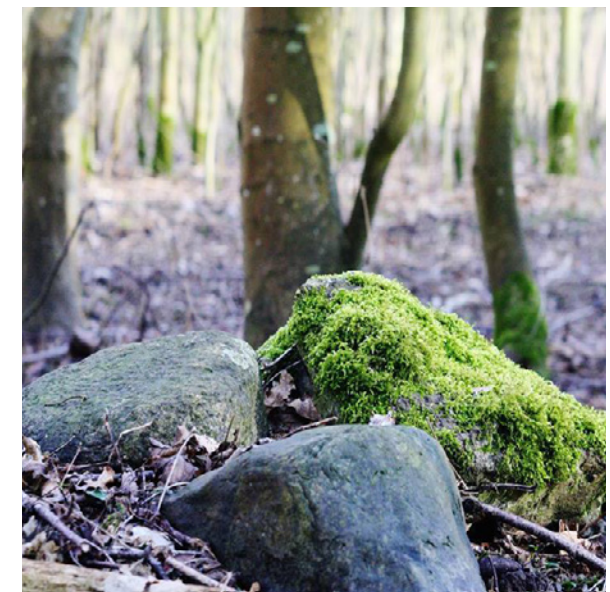

Sten i skoven



# INDENDØRS MATERIALER

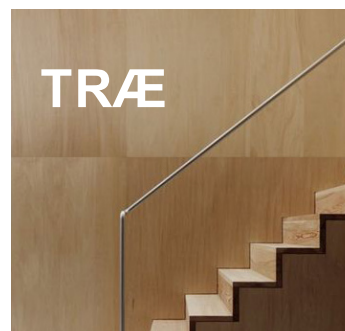



TRÆ



AKUSTIKLOFTER



KLODSEGULV

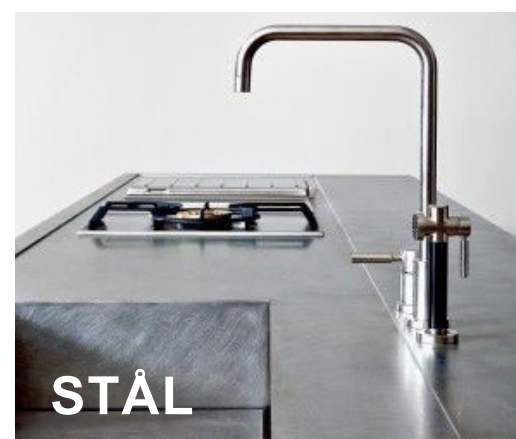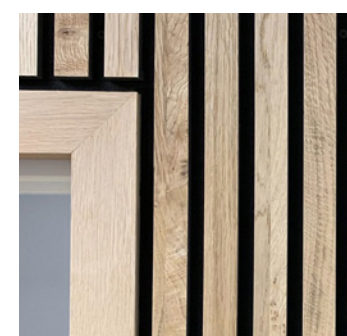

STÅL



# VISUALISERING INTERIØR





# INDVOLVEREDE

De grønne  pigespejdere



**A2 arkitekterne A/S**  
Nupark 49 7500 Holstebro

Tlf: +45 9610 5610  
E-mail: [a2@a2arkitekterne.dk](mailto:a2@a2arkitekterne.dk)

**Kontaktperson: Alice H. Storgaard**  
E-mail: [asn@a2arkitekterne.dk](mailto:asn@a2arkitekterne.dk)

**Nibsbjerghytten**  
Nibsbjerg Plantage, 7500 Holstebro

Tlf: +45 40793700  
Web: [www.nibsbjerghytten.dk](http://www.nibsbjerghytten.dk)

**Kontaktperson: Henriette S. Jensen**  
E-mail: [formand@nibsbjerghytten.dk](mailto:formand@nibsbjerghytten.dk)