

Nibsbjergghytten

De grønne  pigespejdere




DET DANSKE
SPEJDERKORPS

Samling af relevante kort over Nibsbjergområdet

- Googlemaps kortudsnit
- Matrikelkort incl landzonetilladelse
- Infrastruktur (el, vand, kloak & varme)

Nibsbjerg i Holstebro Syd

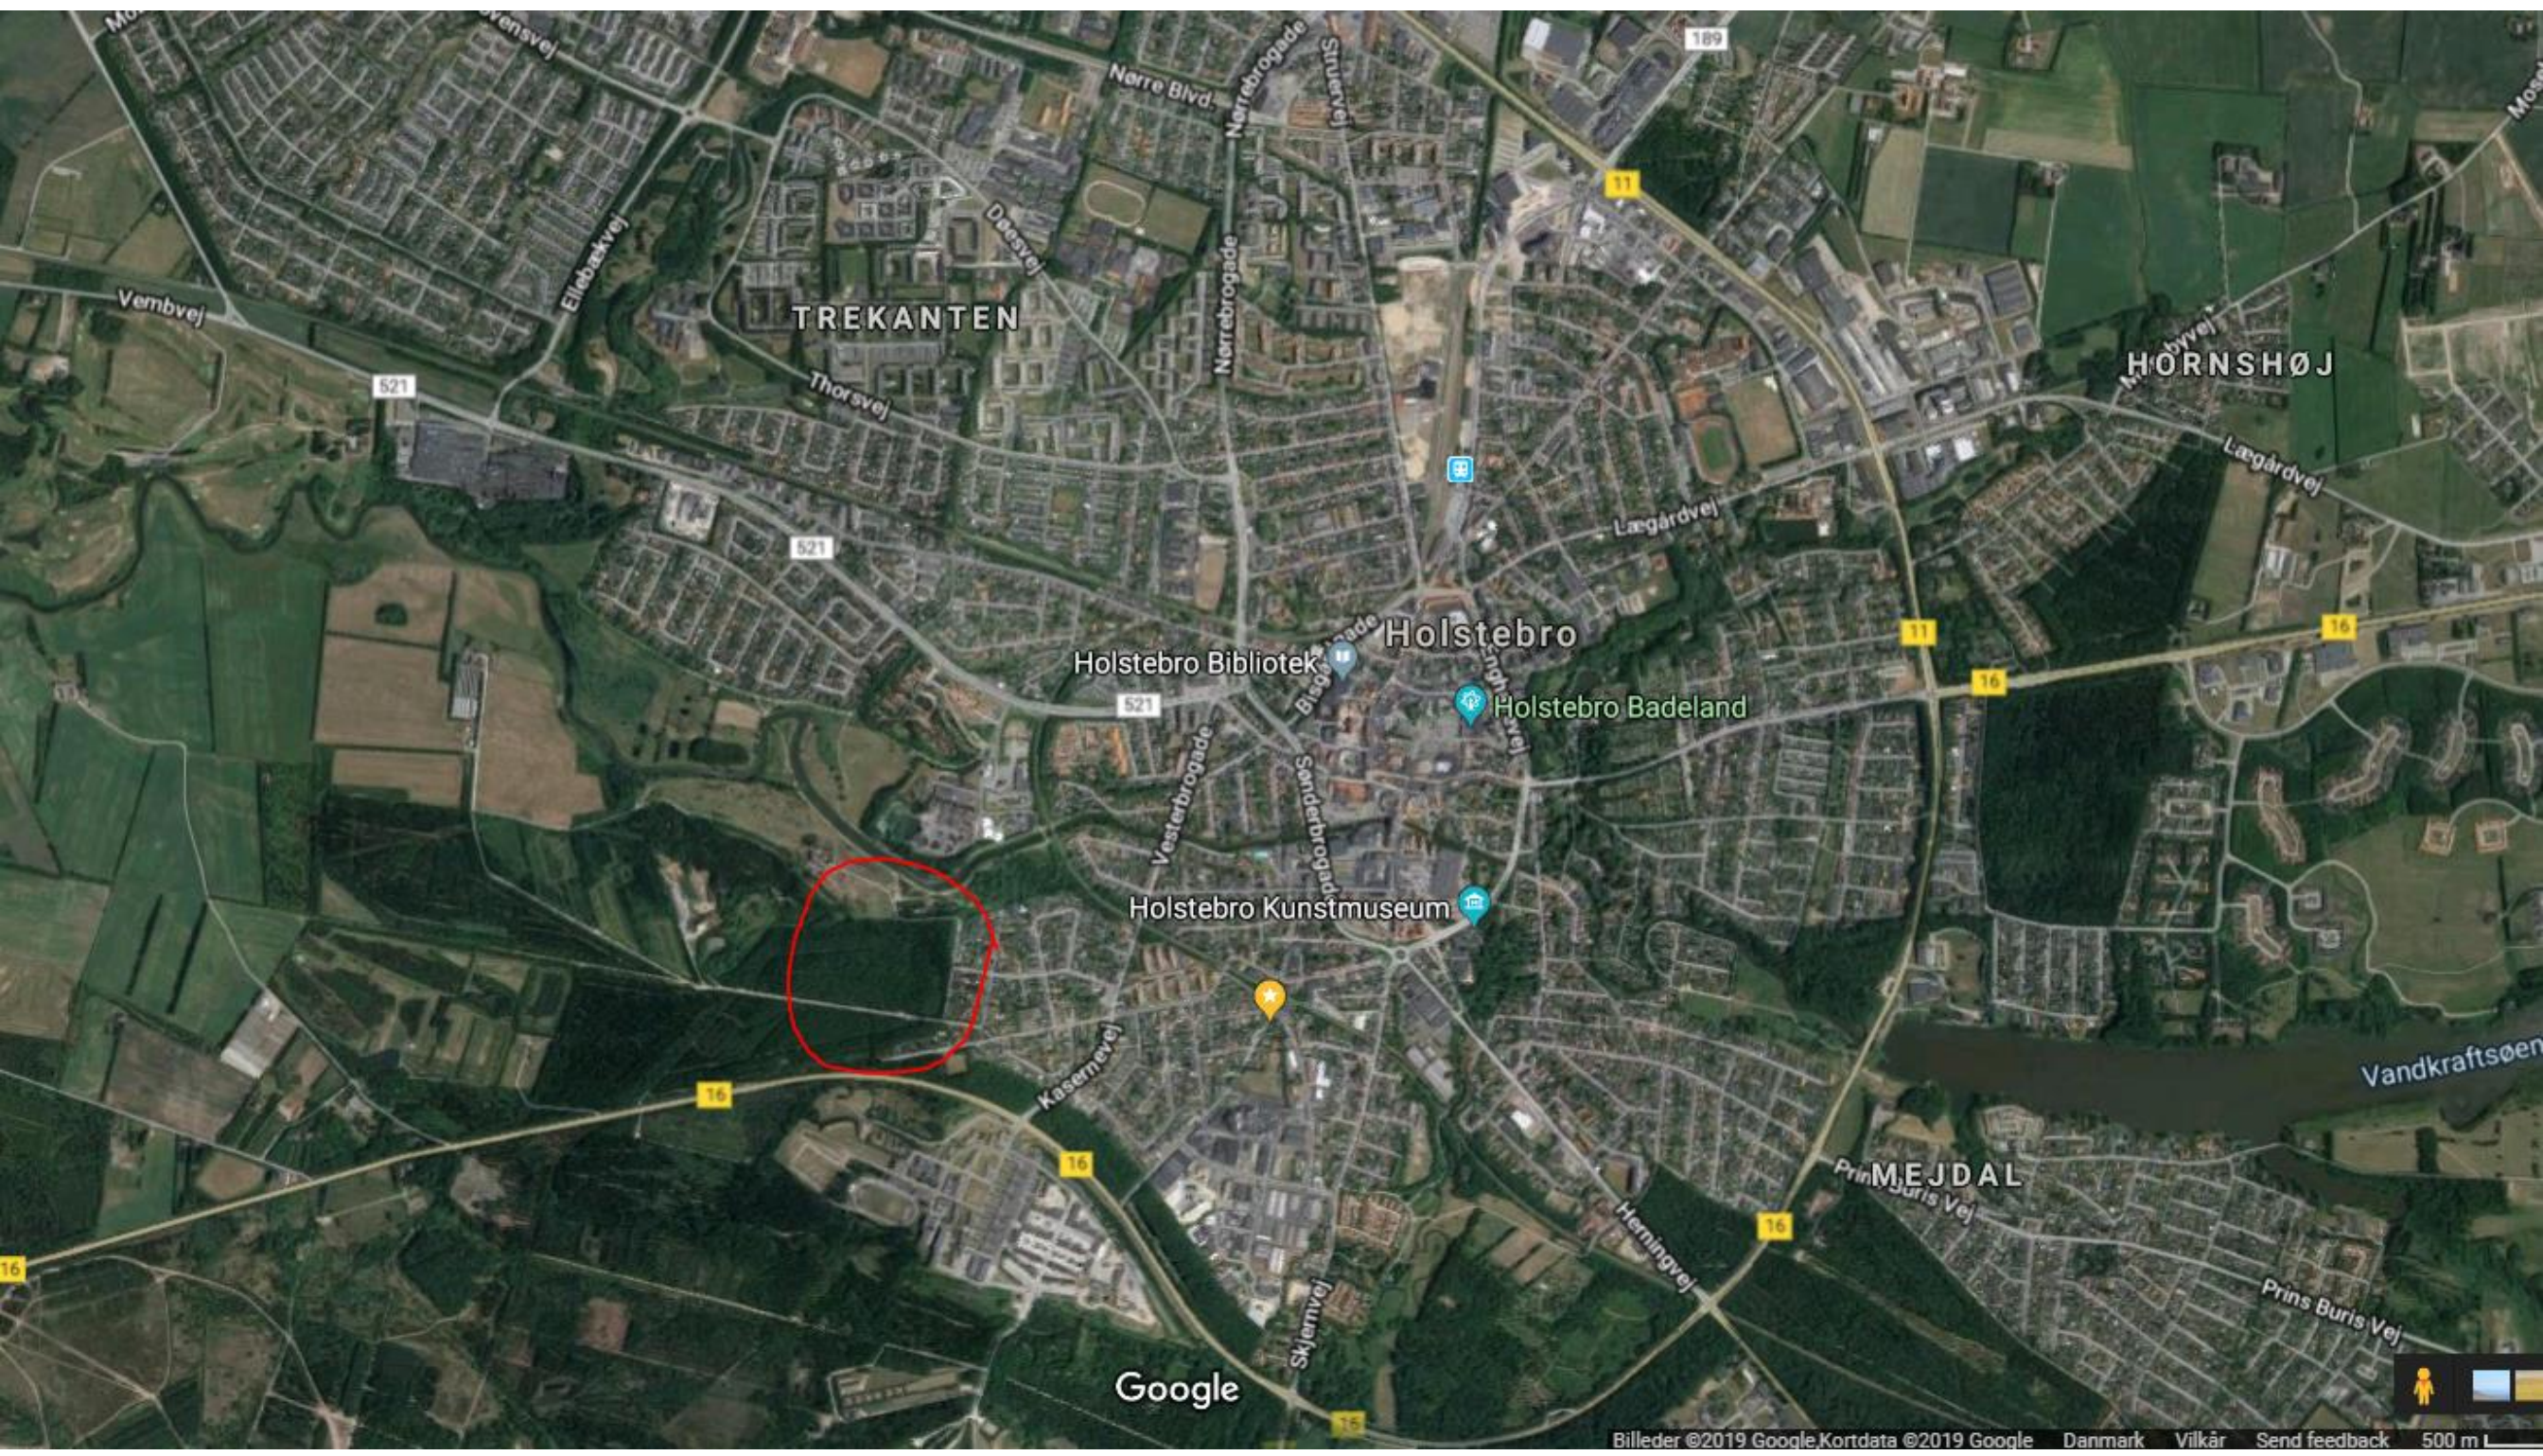



Bødkeriet A/S

Skovbørnehaven Nibsbjerghus

Storå

Bisgårdmark

Bisgårdmark

Kongsøre of Denmark v/Morten Kongsøre

Evangelisk kirke Holstebro OaseKirke

Idomvej

Nibsbjergvej

Nibsbjergvej

Fillsvej

Anne Franks Vej

Kaj Munks Vej

Bageriet Max

Idomvej

Nibsbjergvej

Anne Franks Vej

Mortensen Aage

Idomvej

Niels Kjeldsens Vej

Ringkøbingvej

Ringvejen

Krimpendam

Soldaterhjemmet


Kasernevej

Sørensenvej


JDR Veteranpanserkasernevej


Google

Billeder ©2019 Google Kortdata ©2019 Google Danmark Vilkår | Send f

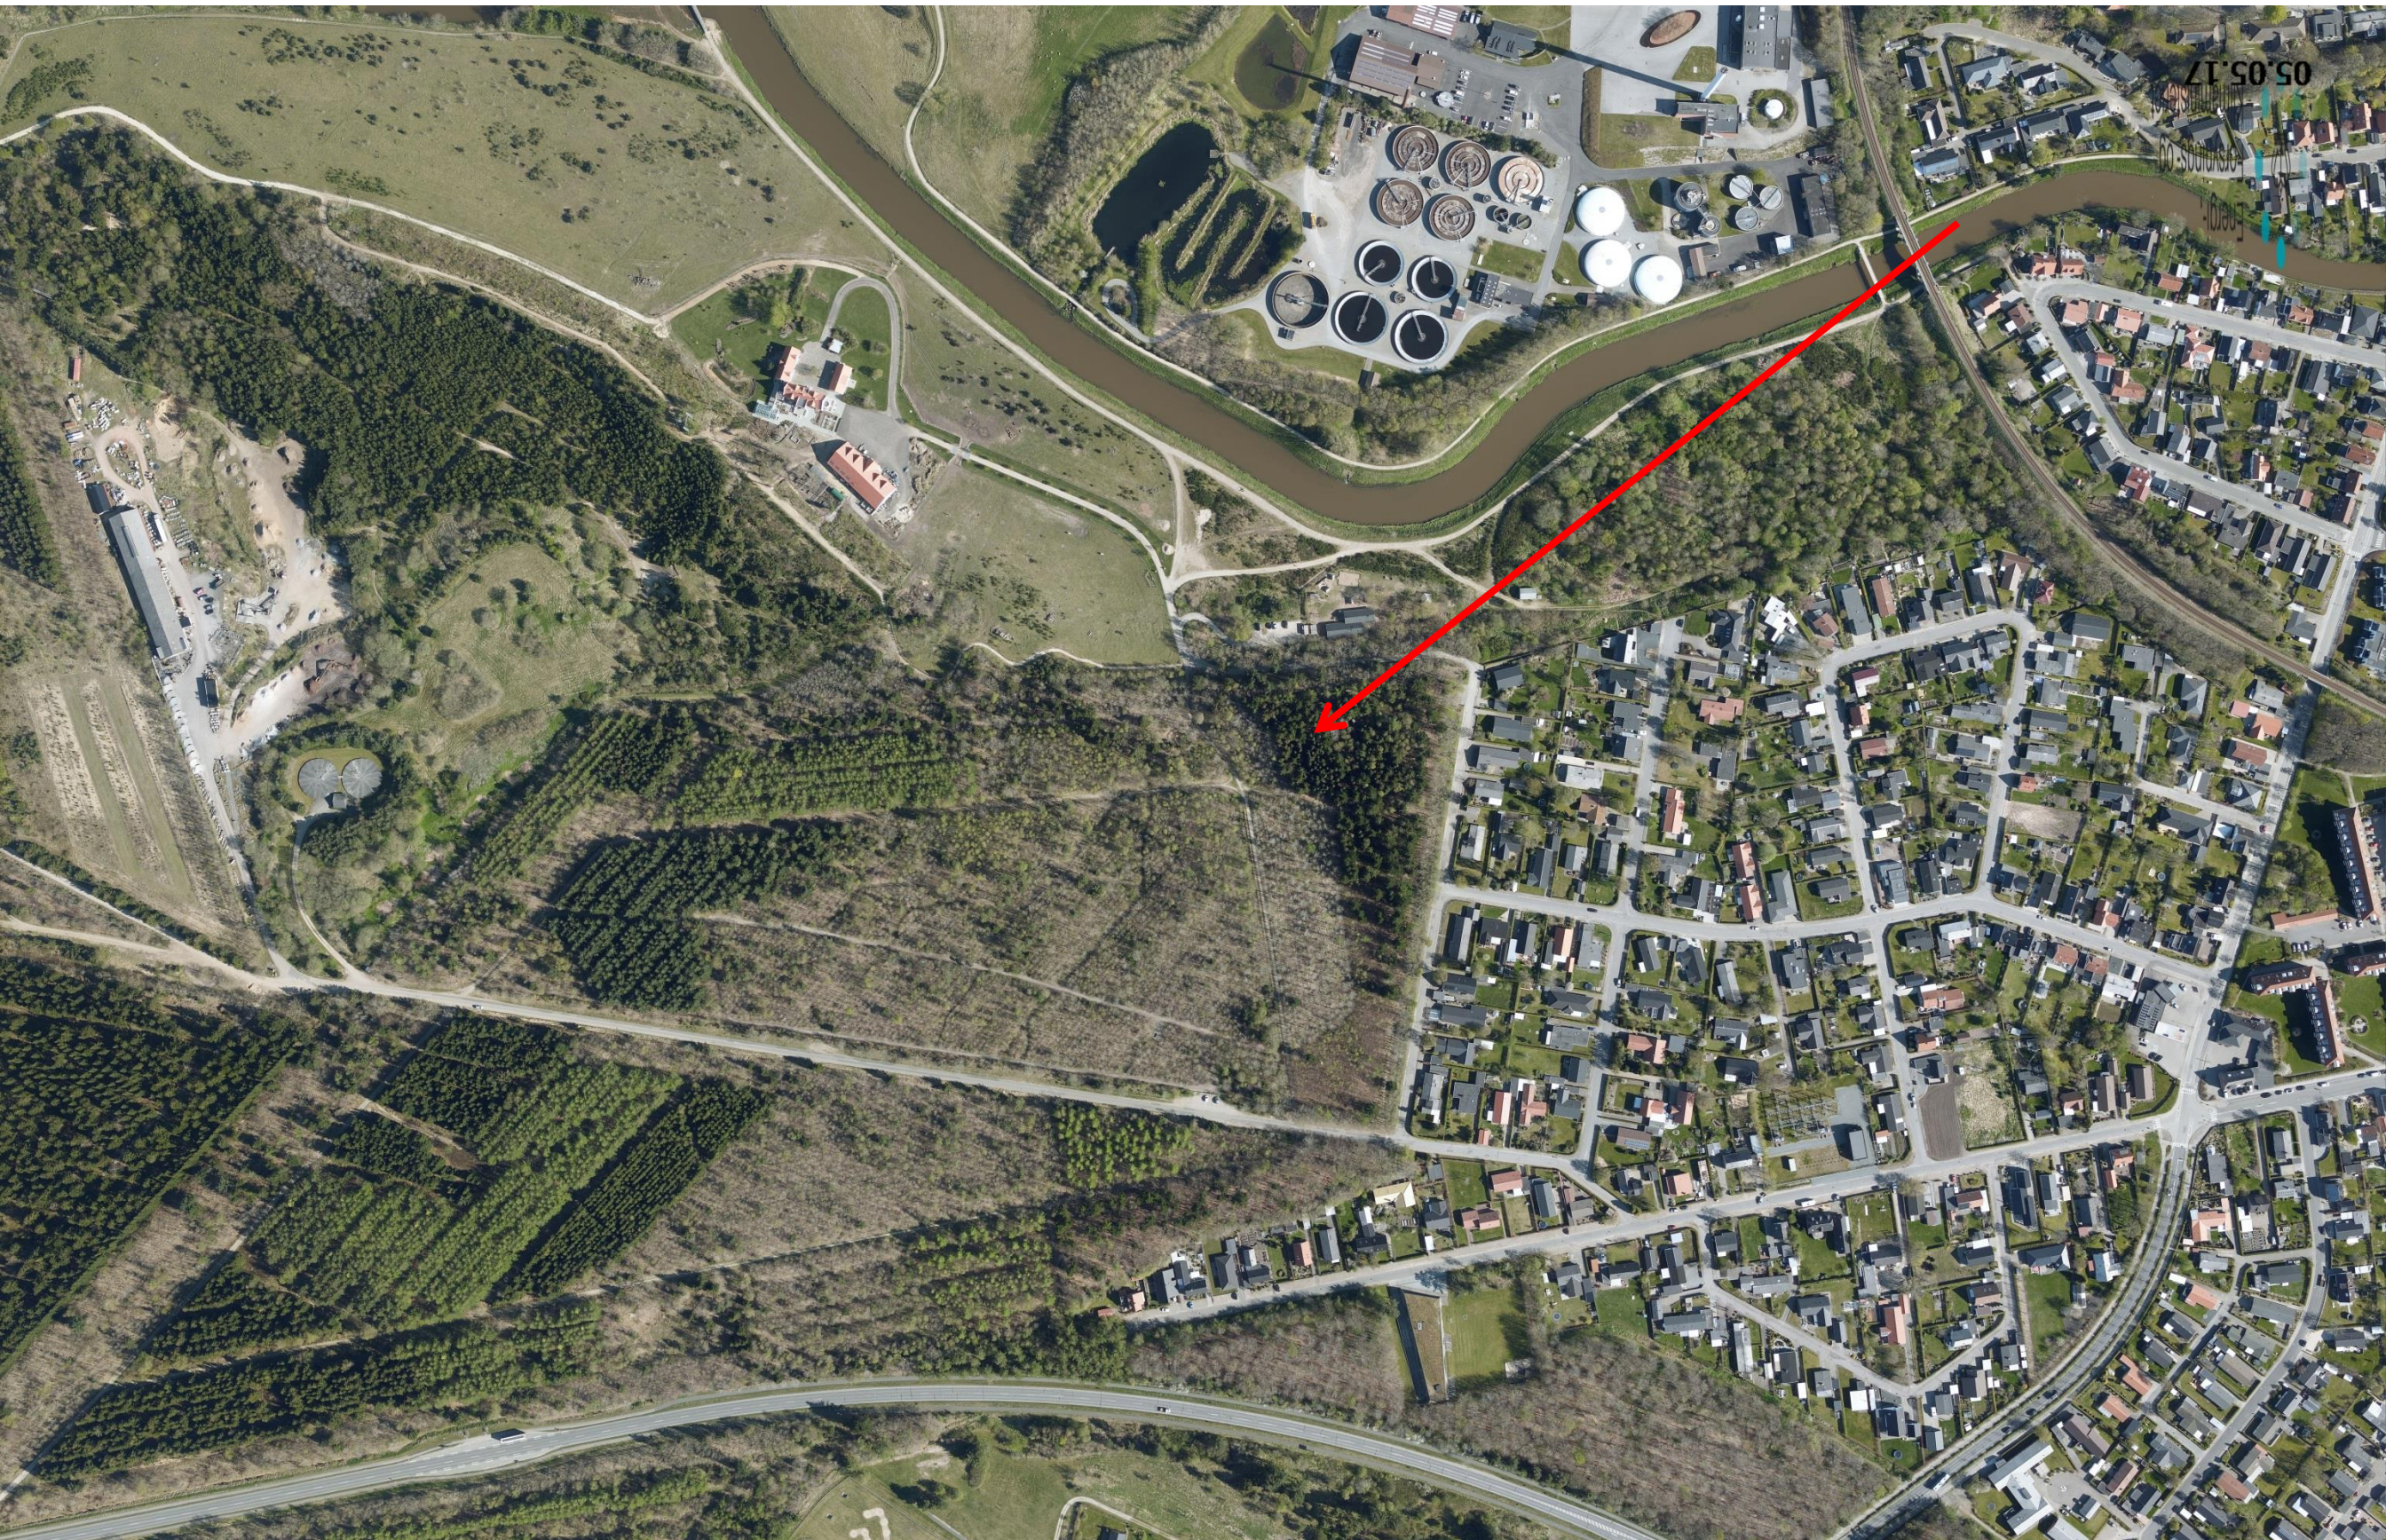



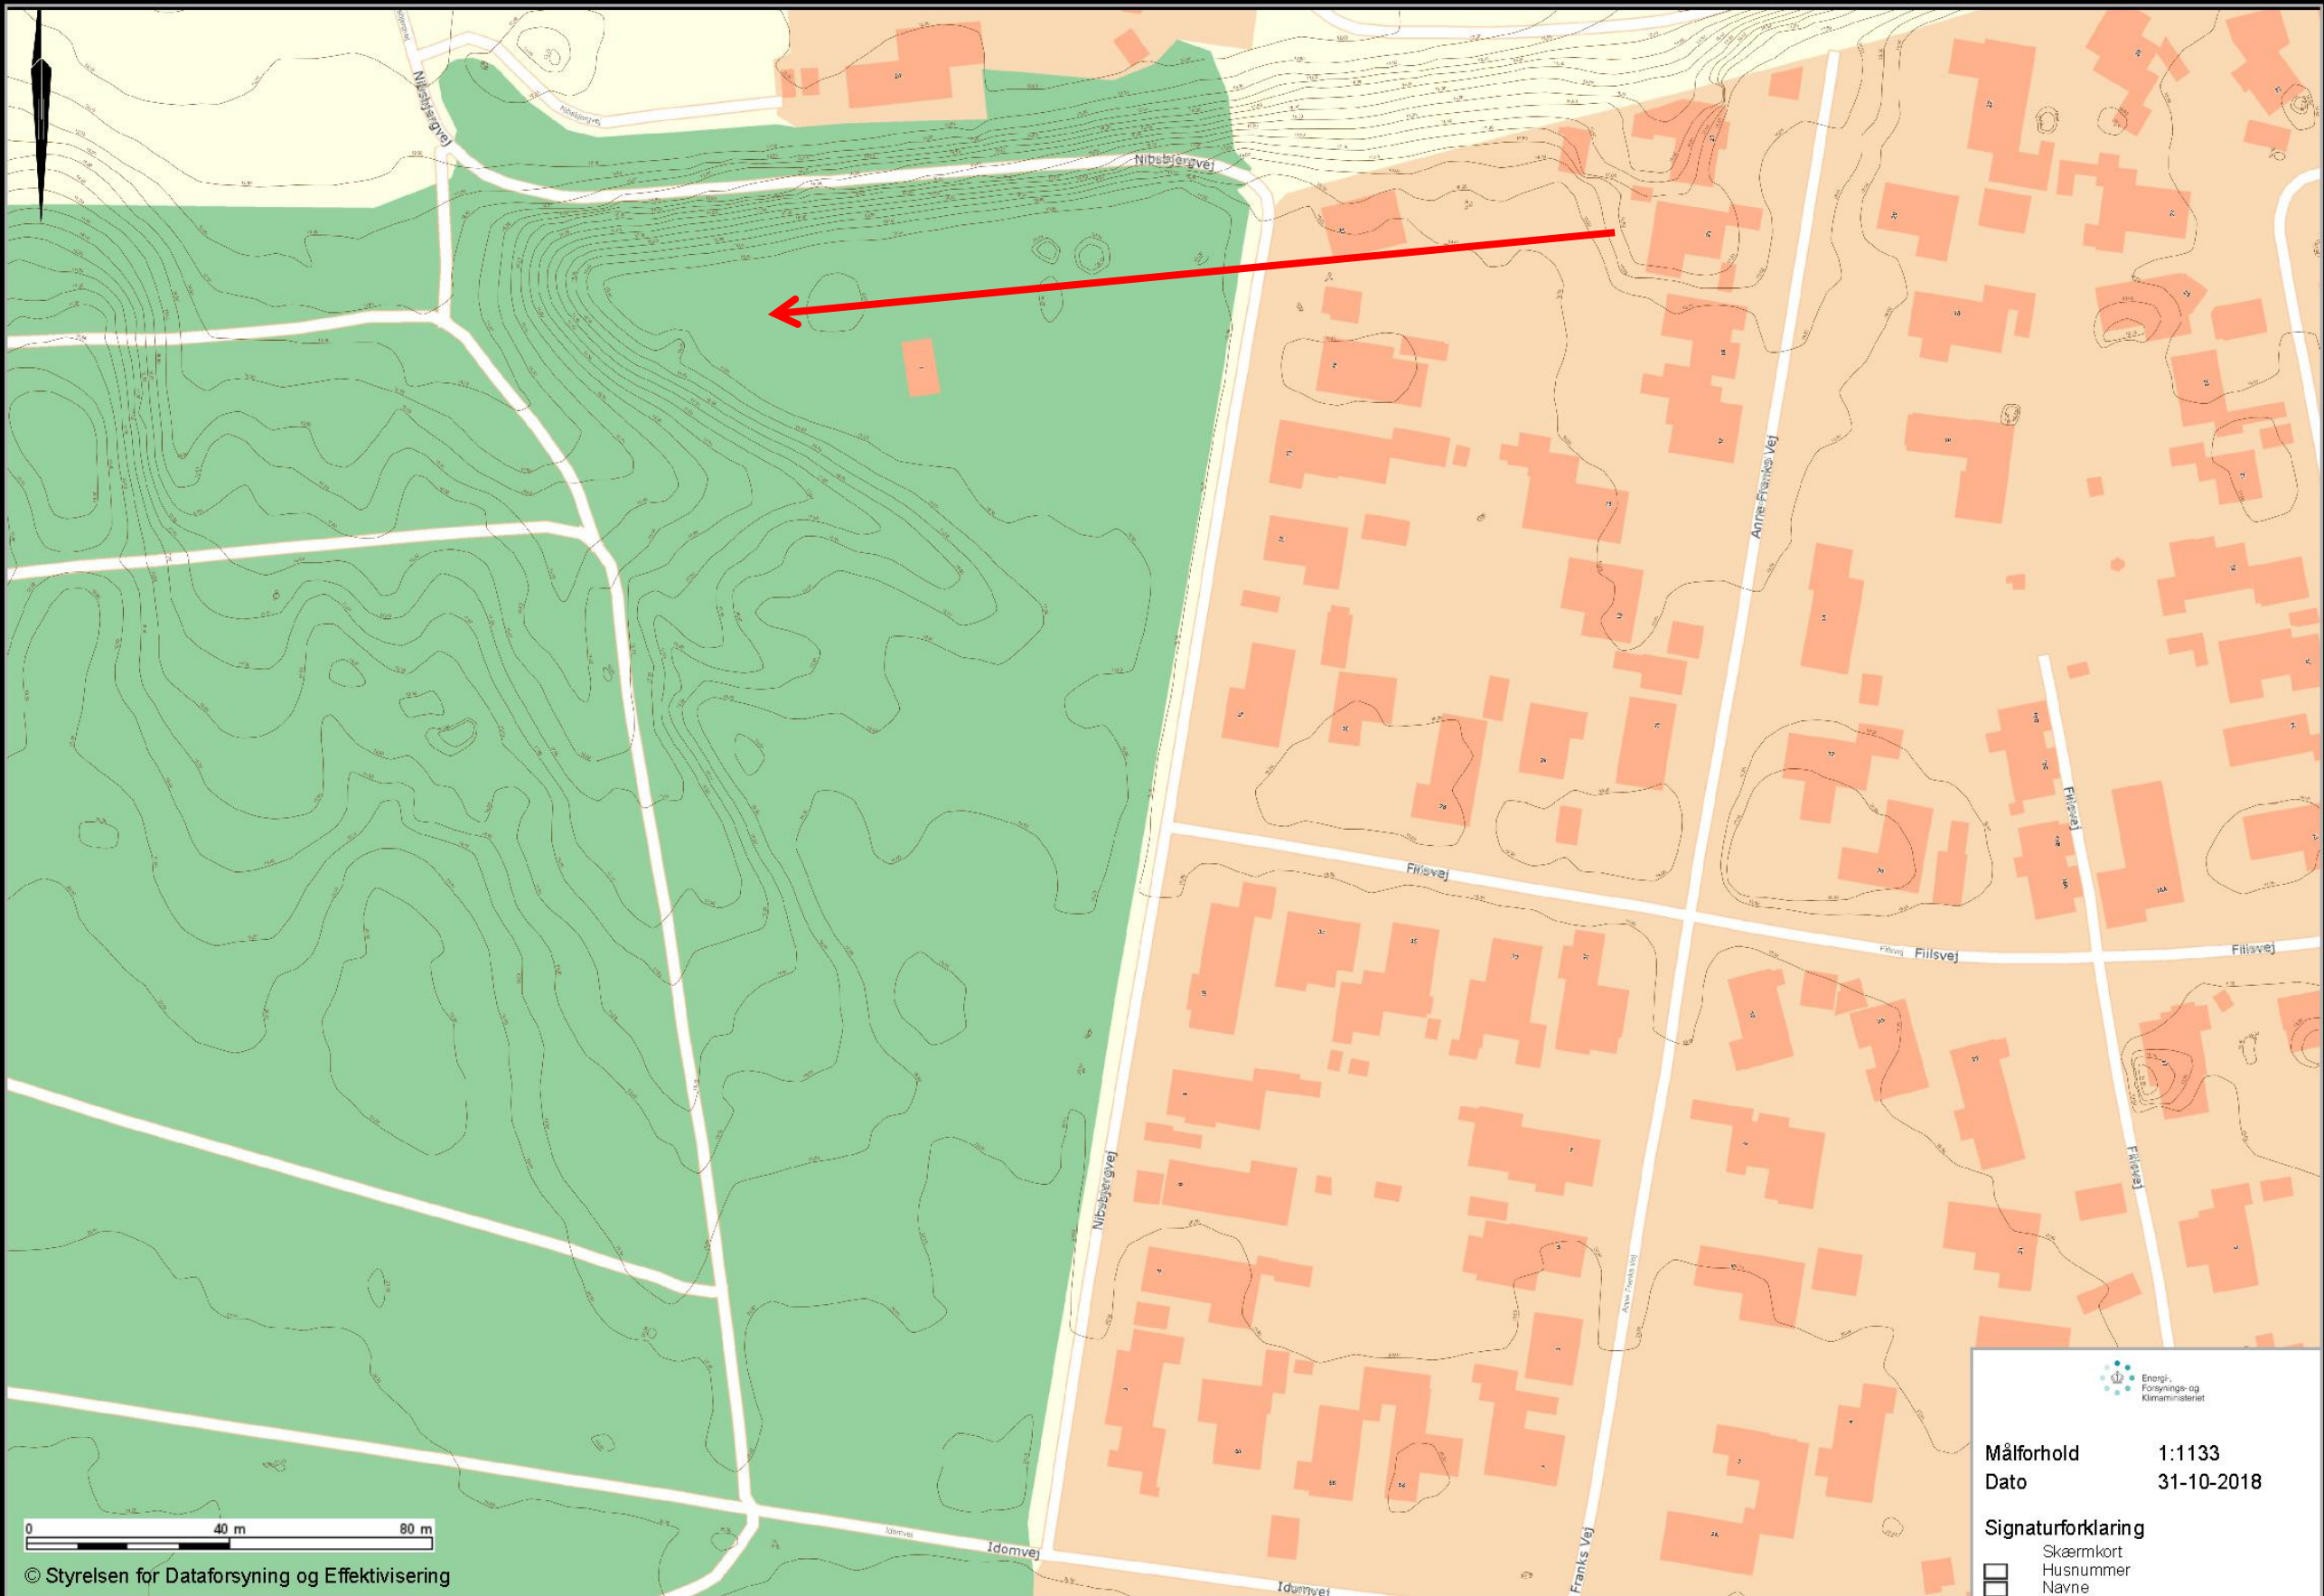

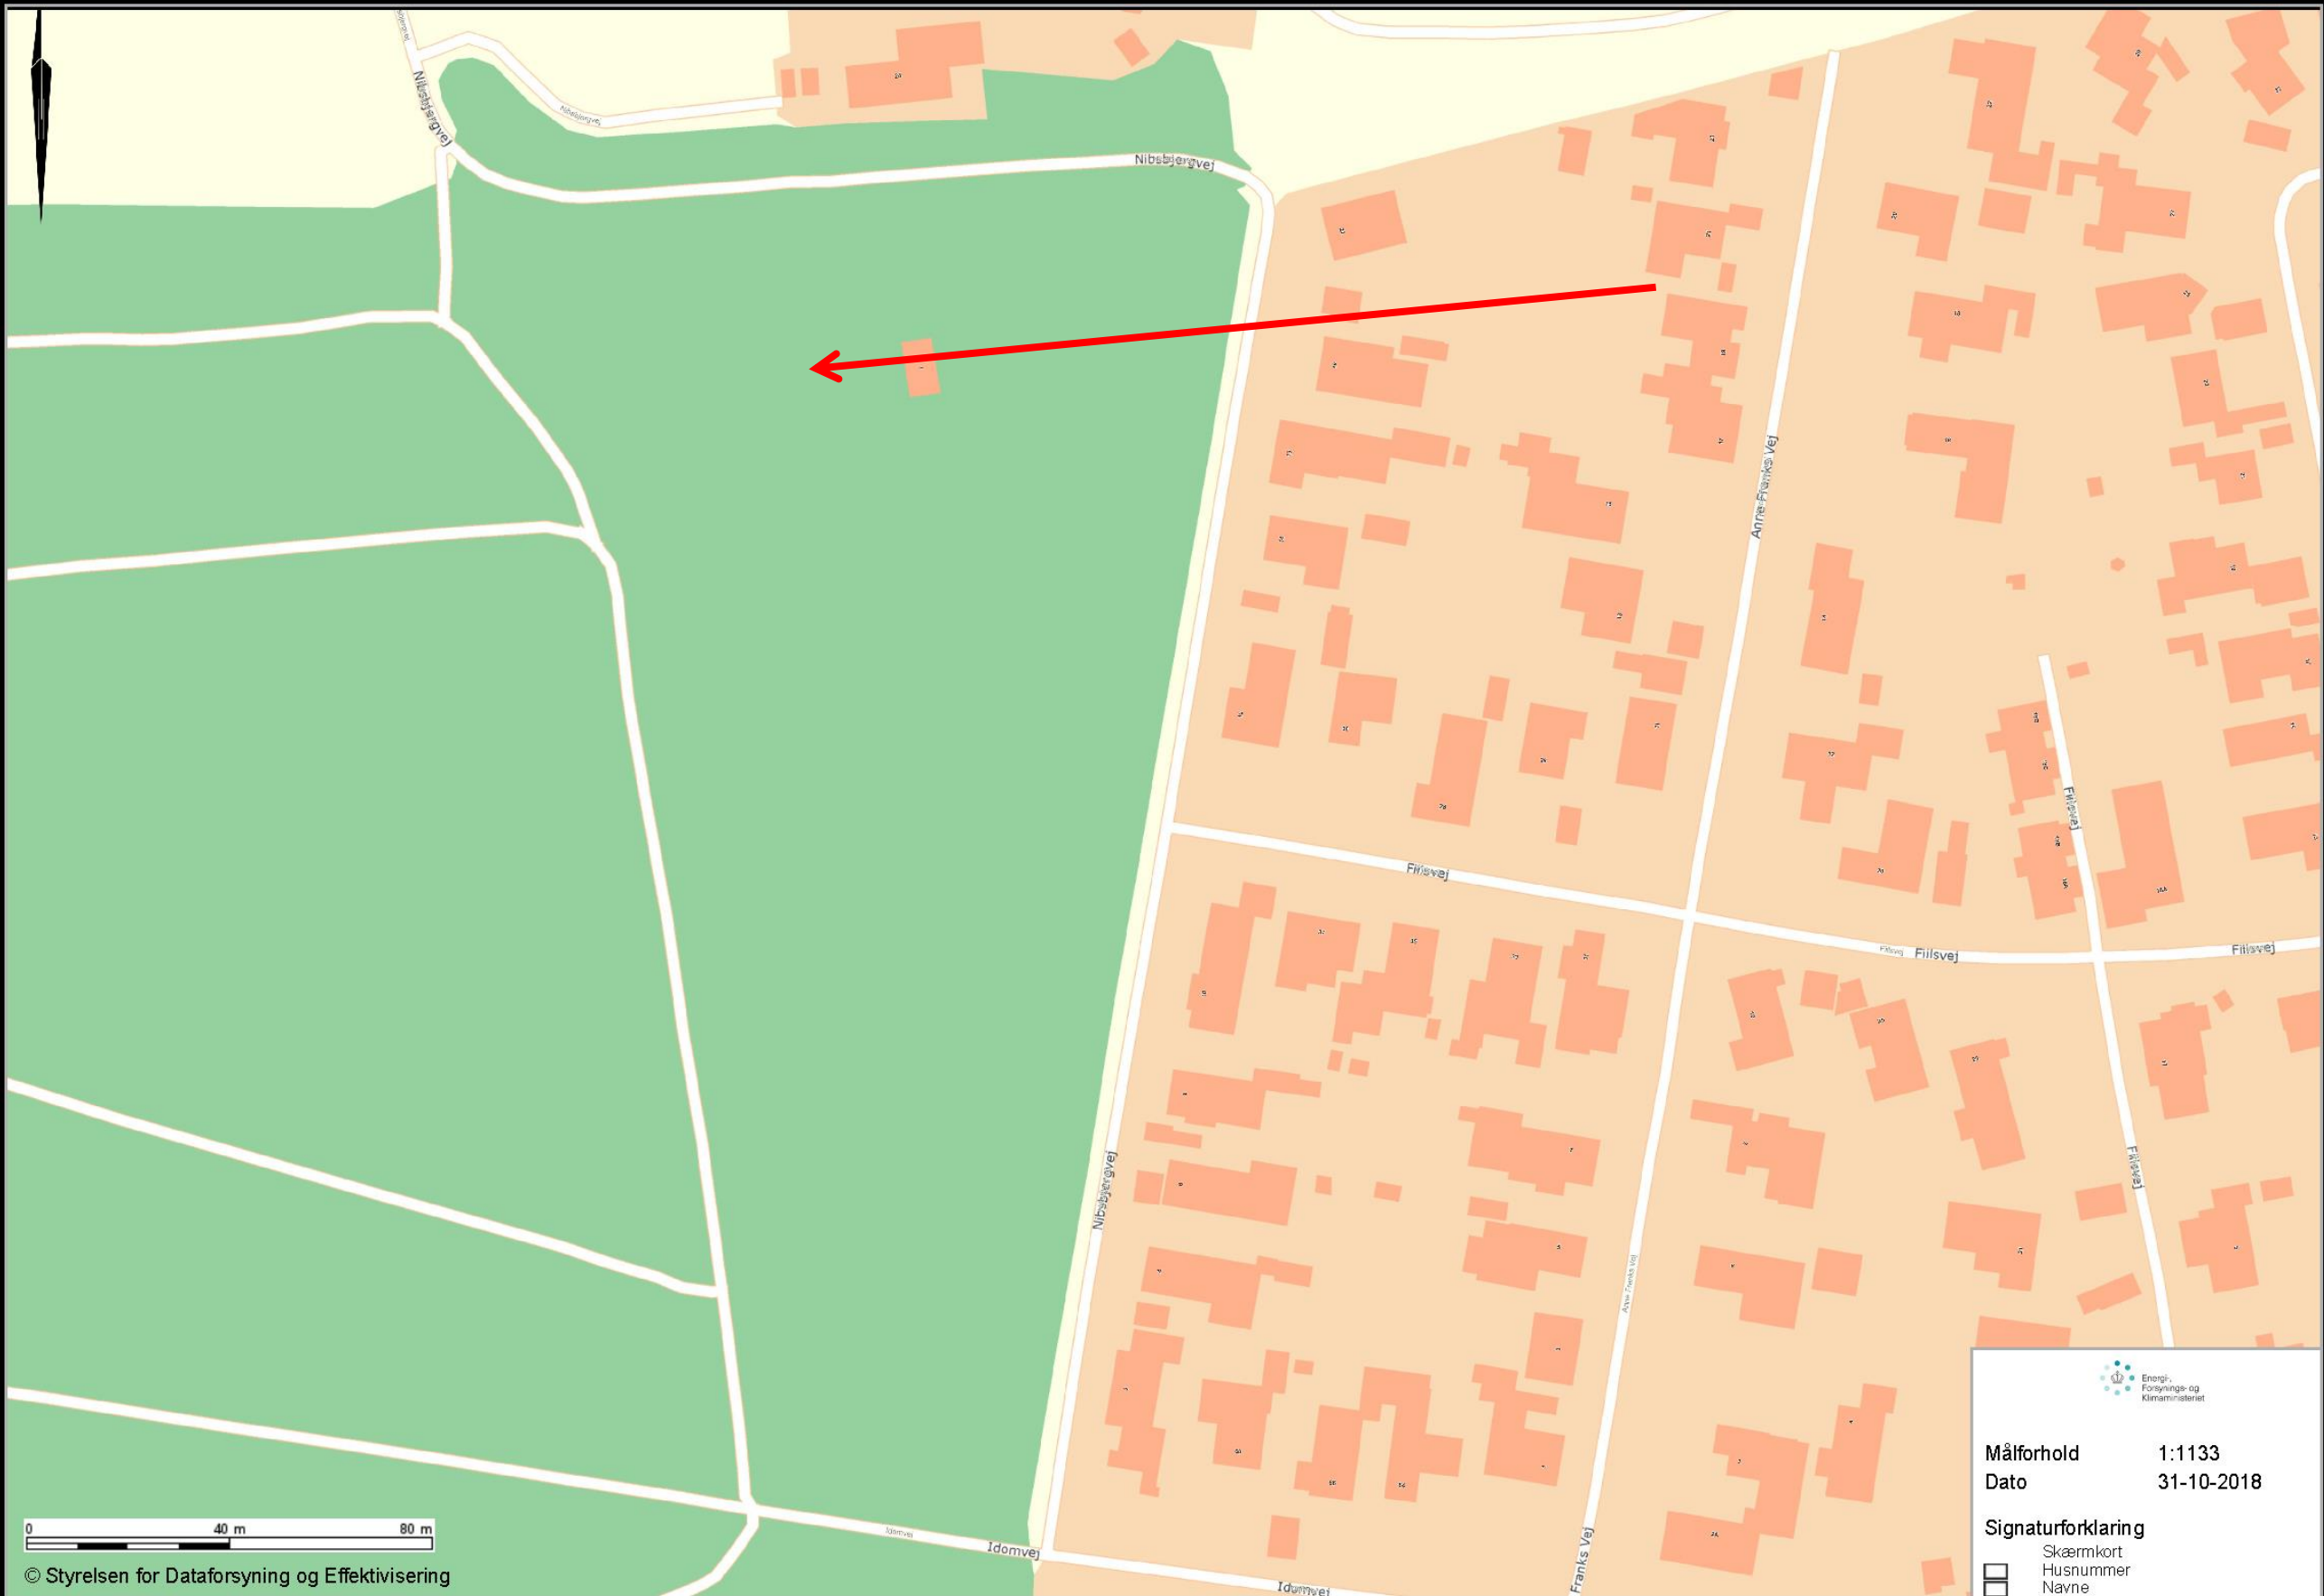

Målforhold 1:1133
Dato 31-10-2018

Signaturforklaring

- Skærmkort
- Husnummer
- Navne



© Styrelsen for Dataforsyning og Effektivisering



Søg på adresse, BFE-nummer eller matrikel

Nibsbjergvej 1

7500 Holstebro

BFE-nummer: 740576

Kommune: Holstebro (0661)

Ejendomstype: Bygning på fremmed grund (BPF)

[Vis Samlet Fast Ejendom](#)

[Hent BBR-meddelelse](#)

[Se detaljeret visning](#)




Bygning 16: Bygning i forbindelse med idrætsudøvelse (klubhus, idrætshal, svømmehal o. lign.)

Nibsbjergvej 1, 7500 Holstebro

Opførselsår: 1985 | 48 m²

Tagdækning: Fibercement herunder asbest

[Se detaljeret visning](#)

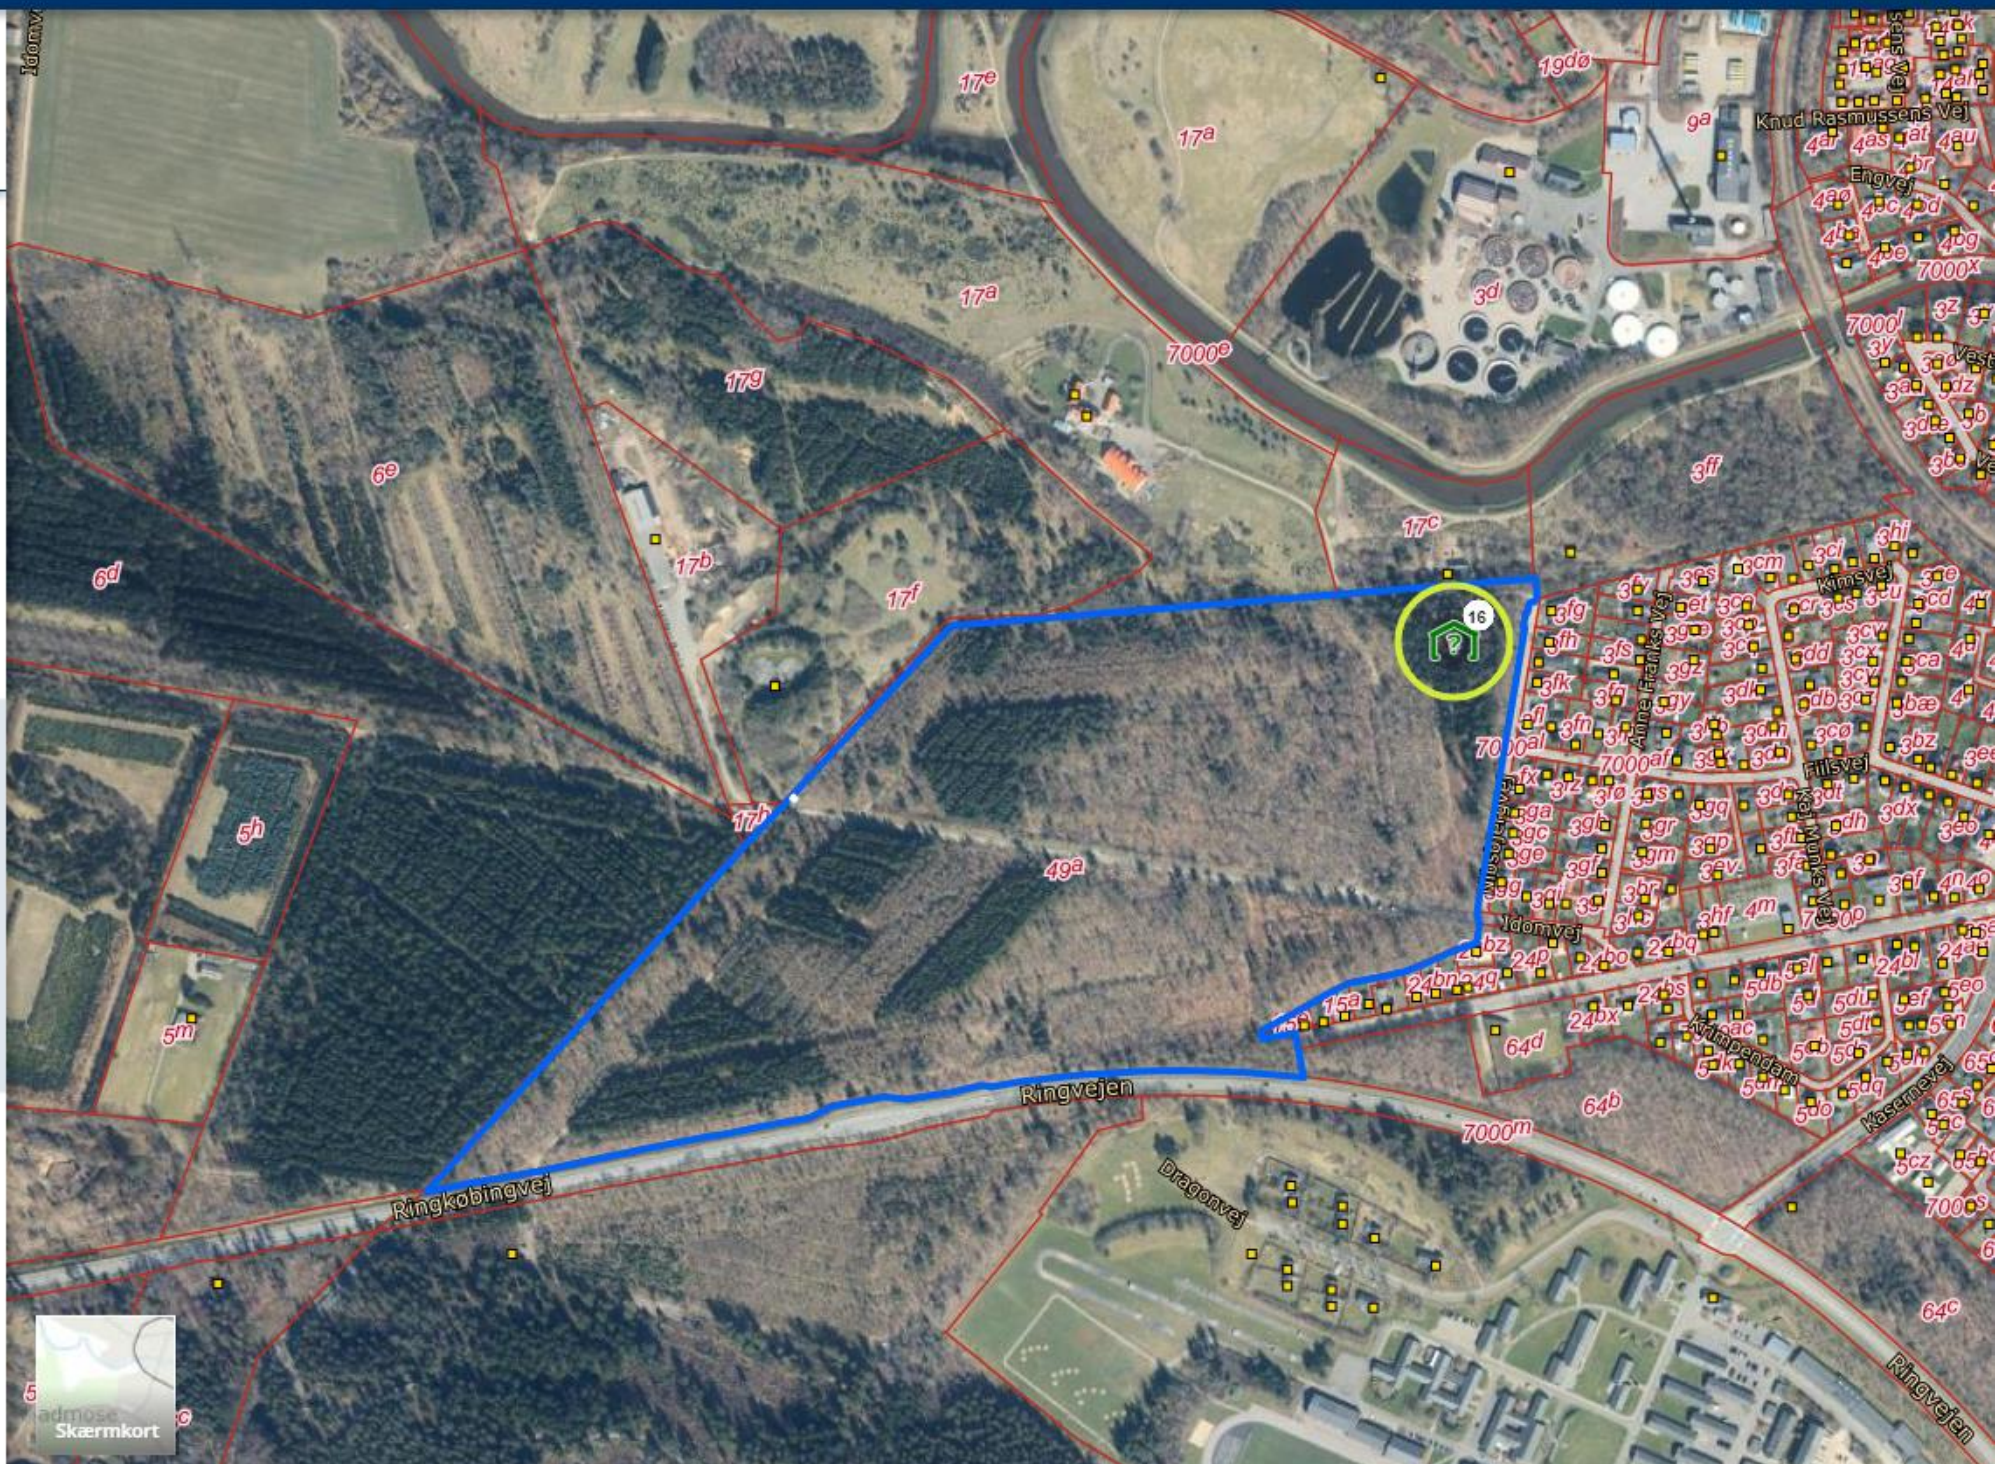



A2 ARKITEKTERNE A/S
Nupark 49
7500 Holstebro

Dato: 26. marts 2021
Sagsnummer: 01.03.03-P19-52-20

Henv. til: Rikke Rasmussen
Direkte tlf.: 9611 7811
Afdeling tlf.: 9611 7550
Rikke.Rasmussen3@holstebro.dk

Landzonetilladelse

Sagstitel: Spejderhus i Nibsbjerg Plantage
Ejendommen: Matr.nr. 49a Holstebro Markjorder fra Ulfborg
Beliggenhed: Nibsbjergvej 1, 7500 Holstebro



HOLSTEBRO
KOMMUNE

KIRKESTRÆDE 11. 7500 HOLSTEBRO

Kortbilag 1: Oversigtskort


STEDET

Luftfoto af området + nuværende placering af spejderhytte..




Kortudklip fra
landzonetilladelse

Cykel og gangstiforbindelser til Holstebro by

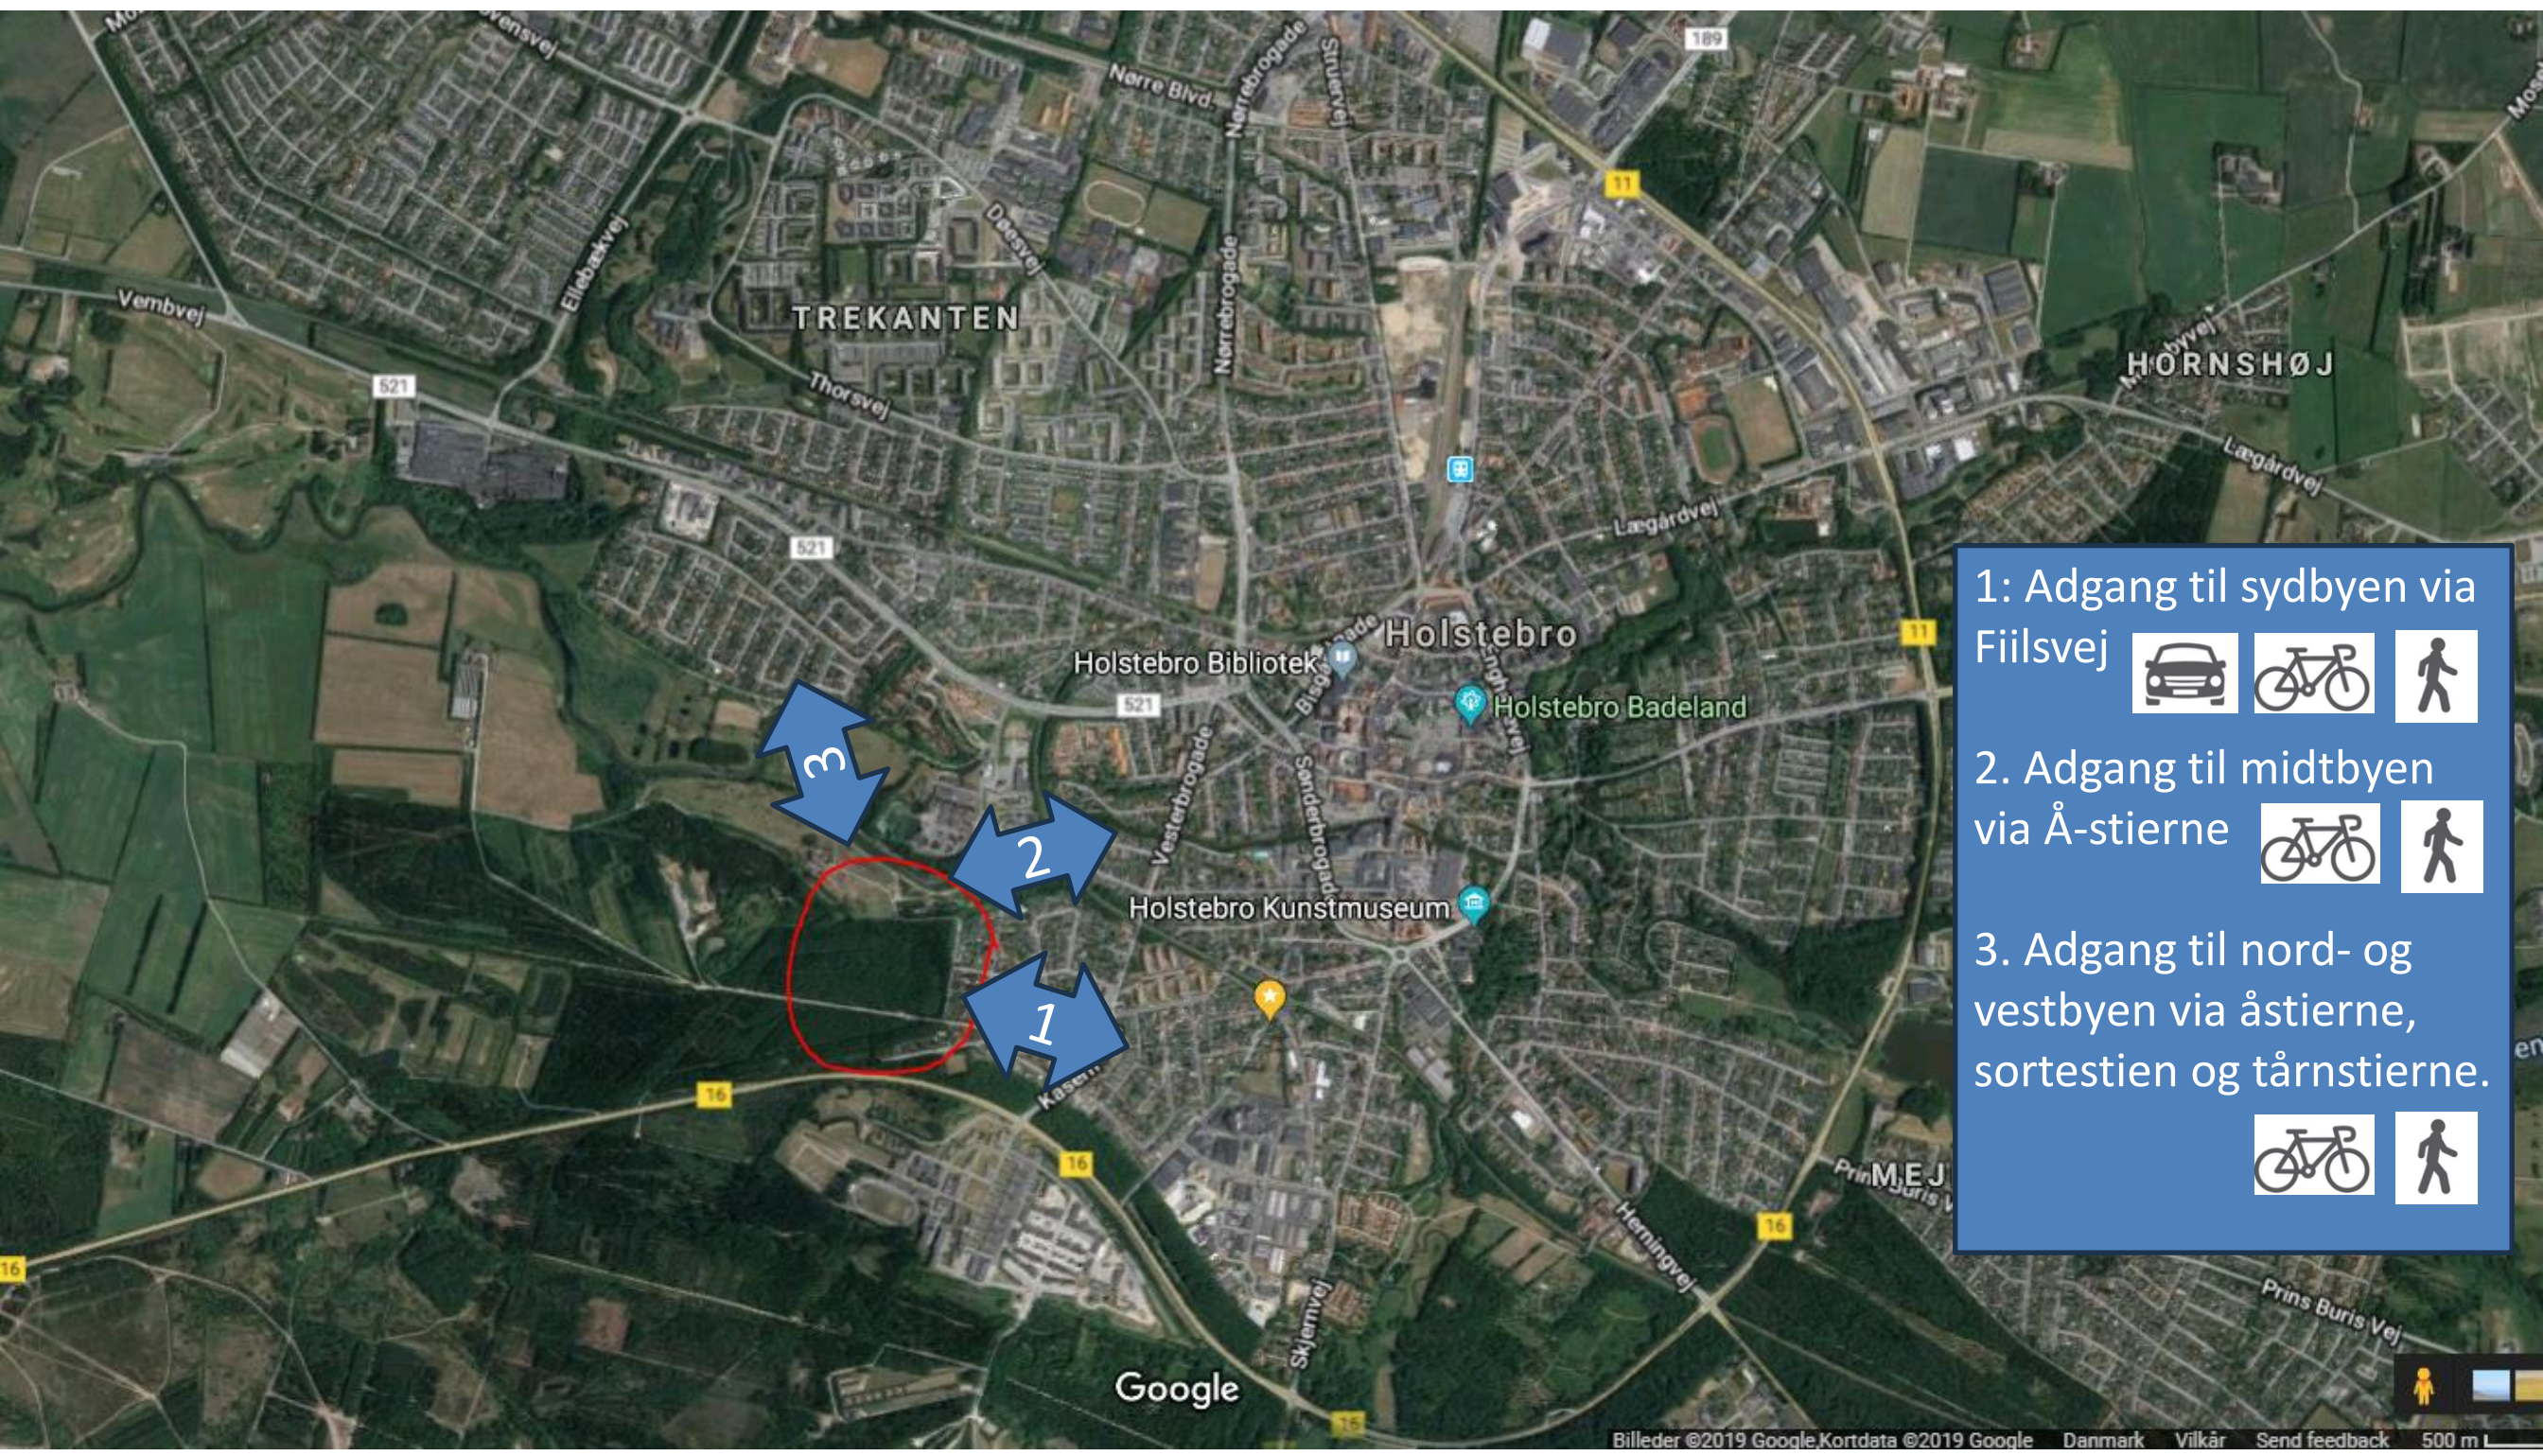

Vandledninger i området

Plot nr: %PlotFrameNumber%

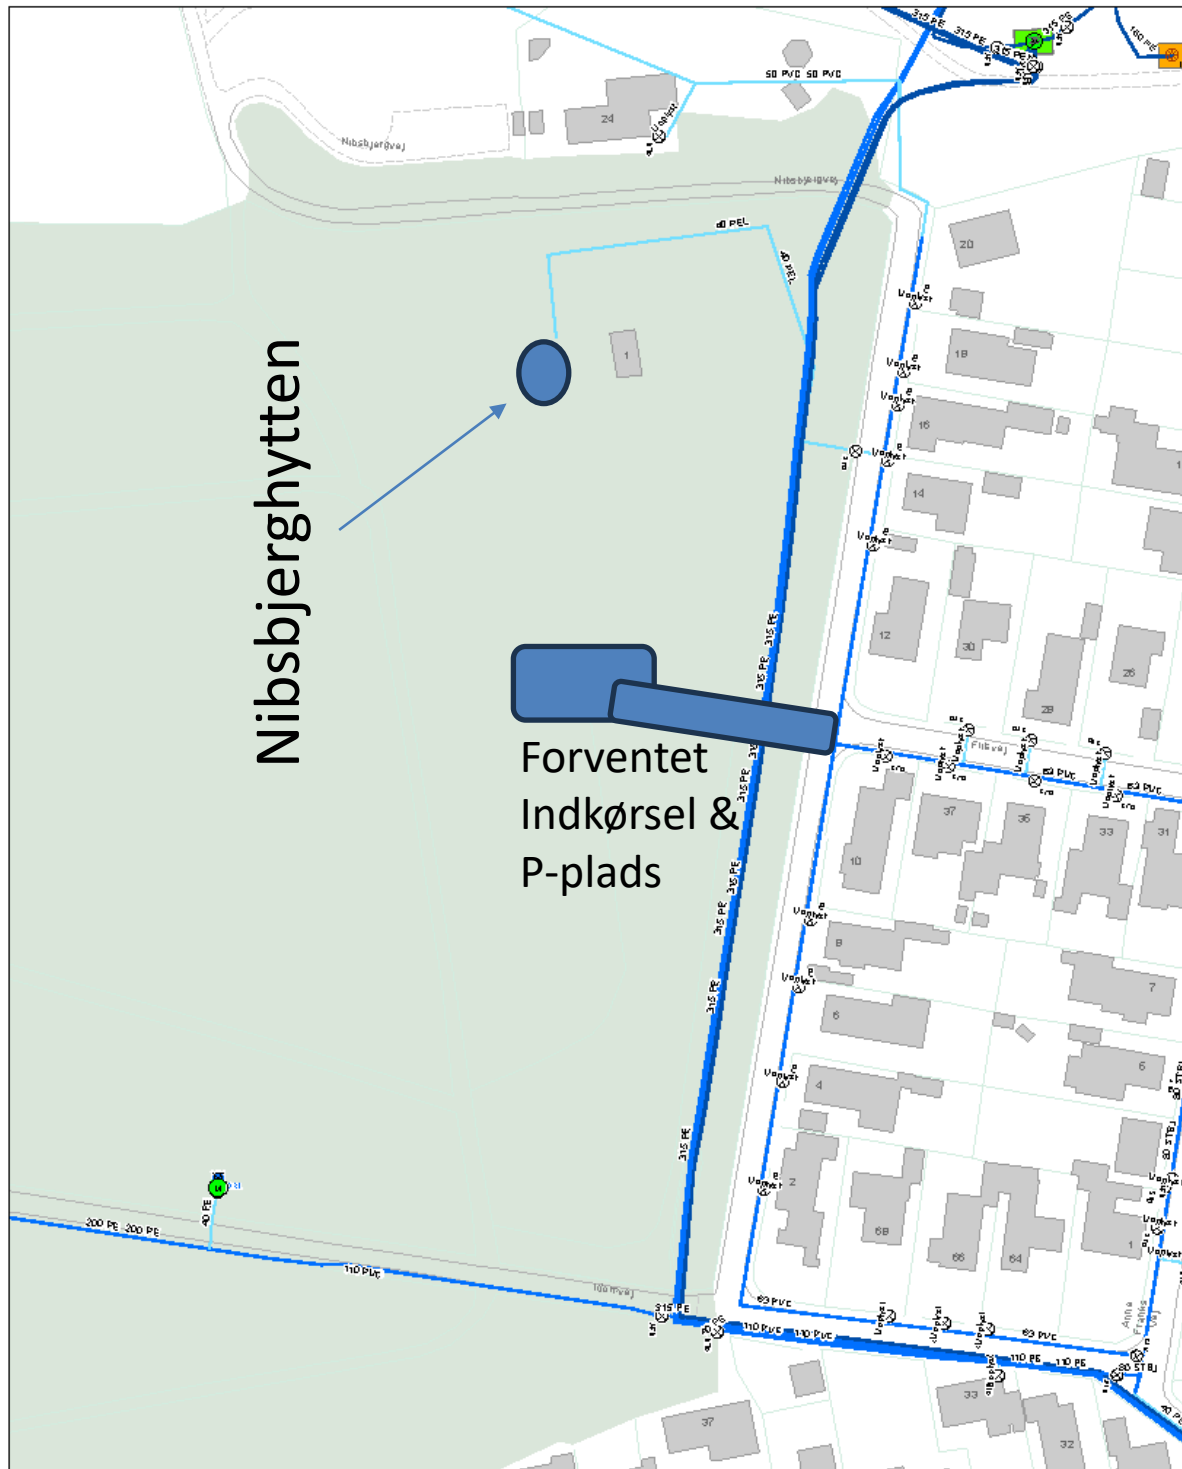


Forventet
Indkørsel &
P-plads

Udskrevet: 02-11-2018	Gyldig til: 30 dage	Skala: 1:1.000	Projektnr.: B.B.
Adresse/Område: Nibsbjergvej.			
Forsyningsområde: Holstebro.	Tegningsart: Vand.	Ordrenr.: B.B.	
Vestforsyning A/S Tlf. 96 12 73 00 Nupark 51 Fax. 96 12 73 01 7500 Holstebro www.vestforsyning.dk			



Fjernvarme i området

Plot nr: %PlotFrameNumber%

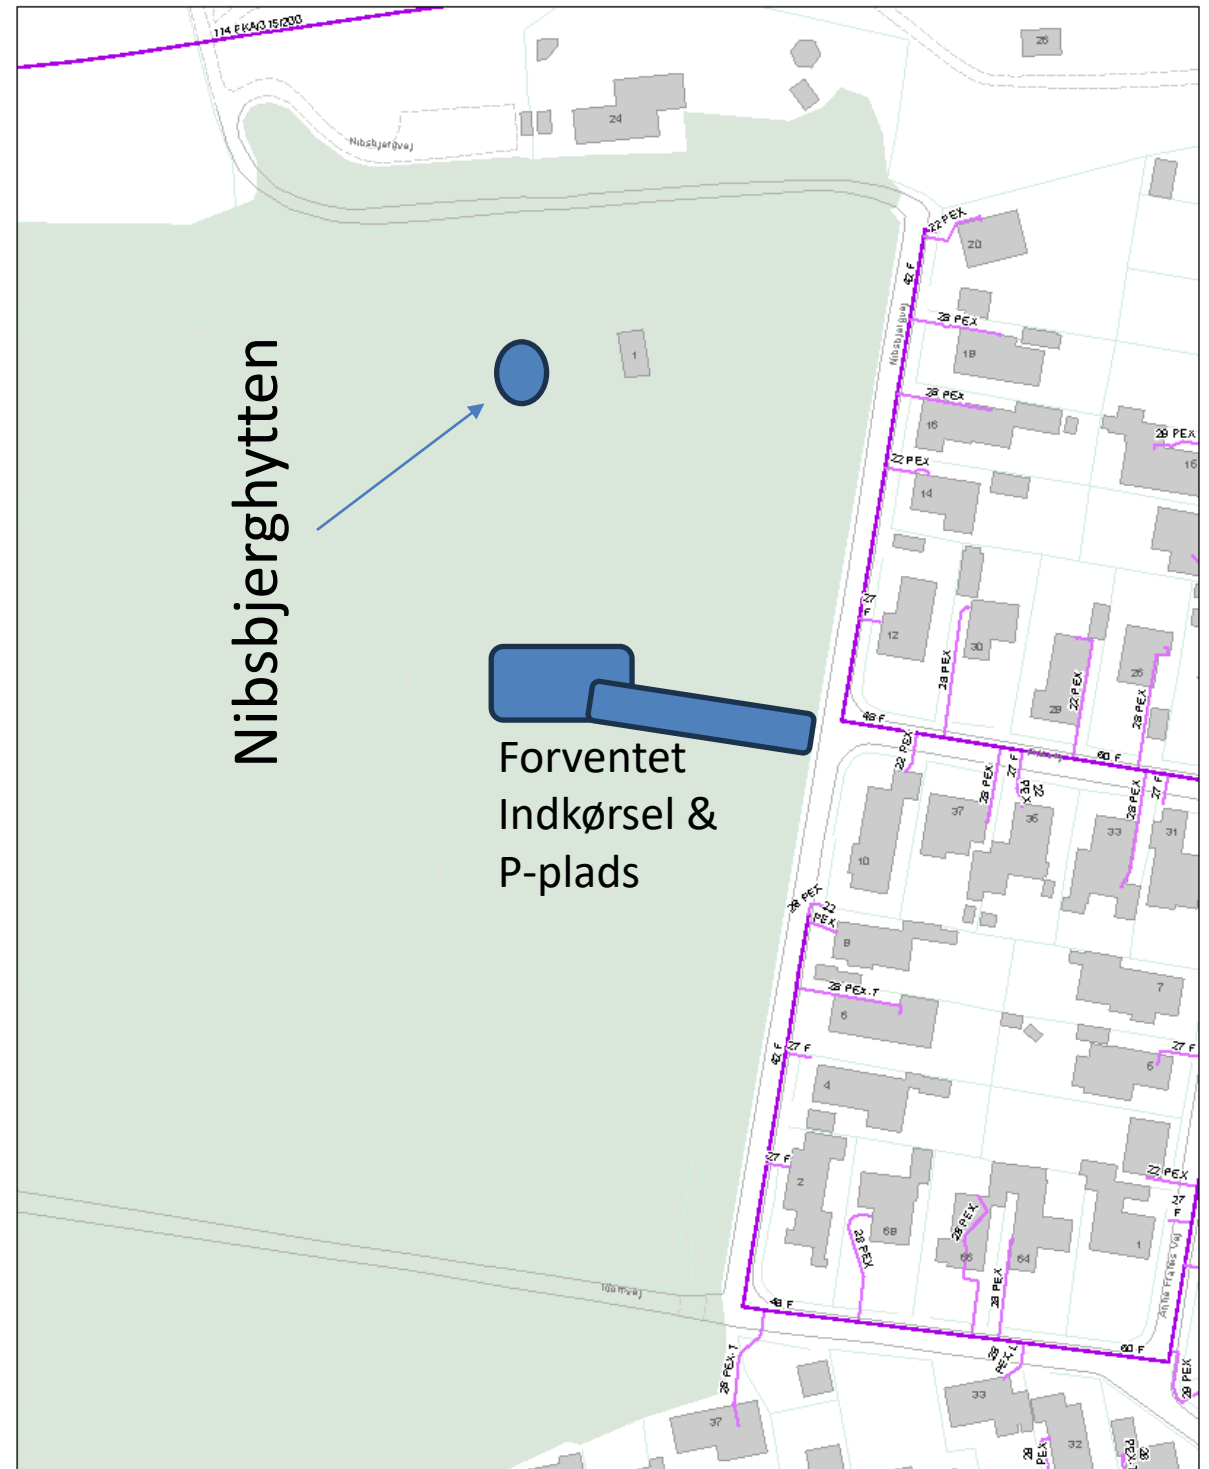


Forventet
Indkørsel &
P-plads

Udskrevet: 02-11-2018	Gyldig til: 30 dage	Skala: 1:1.000	Projektnr.: B.B.
Adresse/Område: Nibsbjergvej.			
Forsyningsområde: Holstebro.	Tegningsart: Varme.	Ordrenr.: B.B.	
Vestforsyning A/S Tlf. 96 12 73 00 Nupark 51 Fax. 96 12 73 01 7500 Holstebro www.vestforsyning.dk			



El ledninger i området

Plot nr: %PlotFrameNumber%

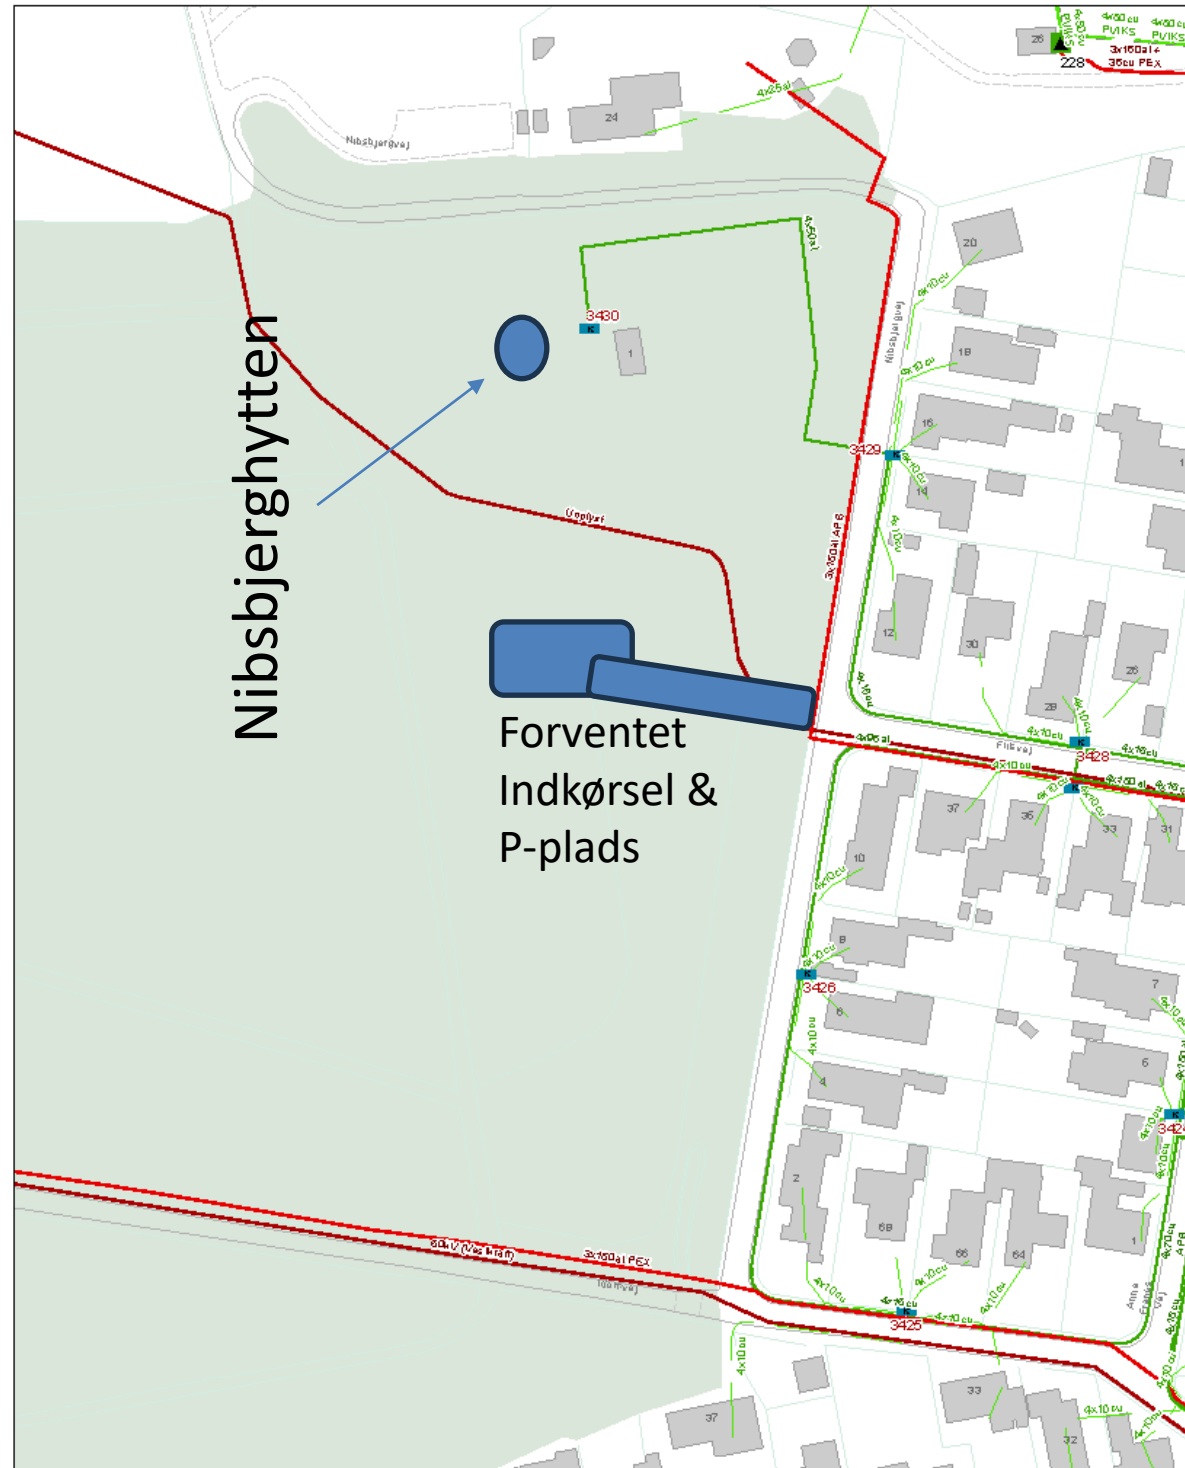


Udskrevet: 02-11-2018	Gyldig til: 30 dage	Skala: 1:1.000	Projektnr: B.B.
Adresse/Område: Nibsbjergvej.			
Forsyningsområde: Holstebro.	Tegningsart: El.	Ordrenr: B.B.	
Vestforsyning A/S Tlf. 96 12 73 00 Nupark 51 Fax. 96 12 73 01 7500 Holstebro www.vestforsyning.dk			



Kloak i området

Plot nr: %PlotFrameNumber%

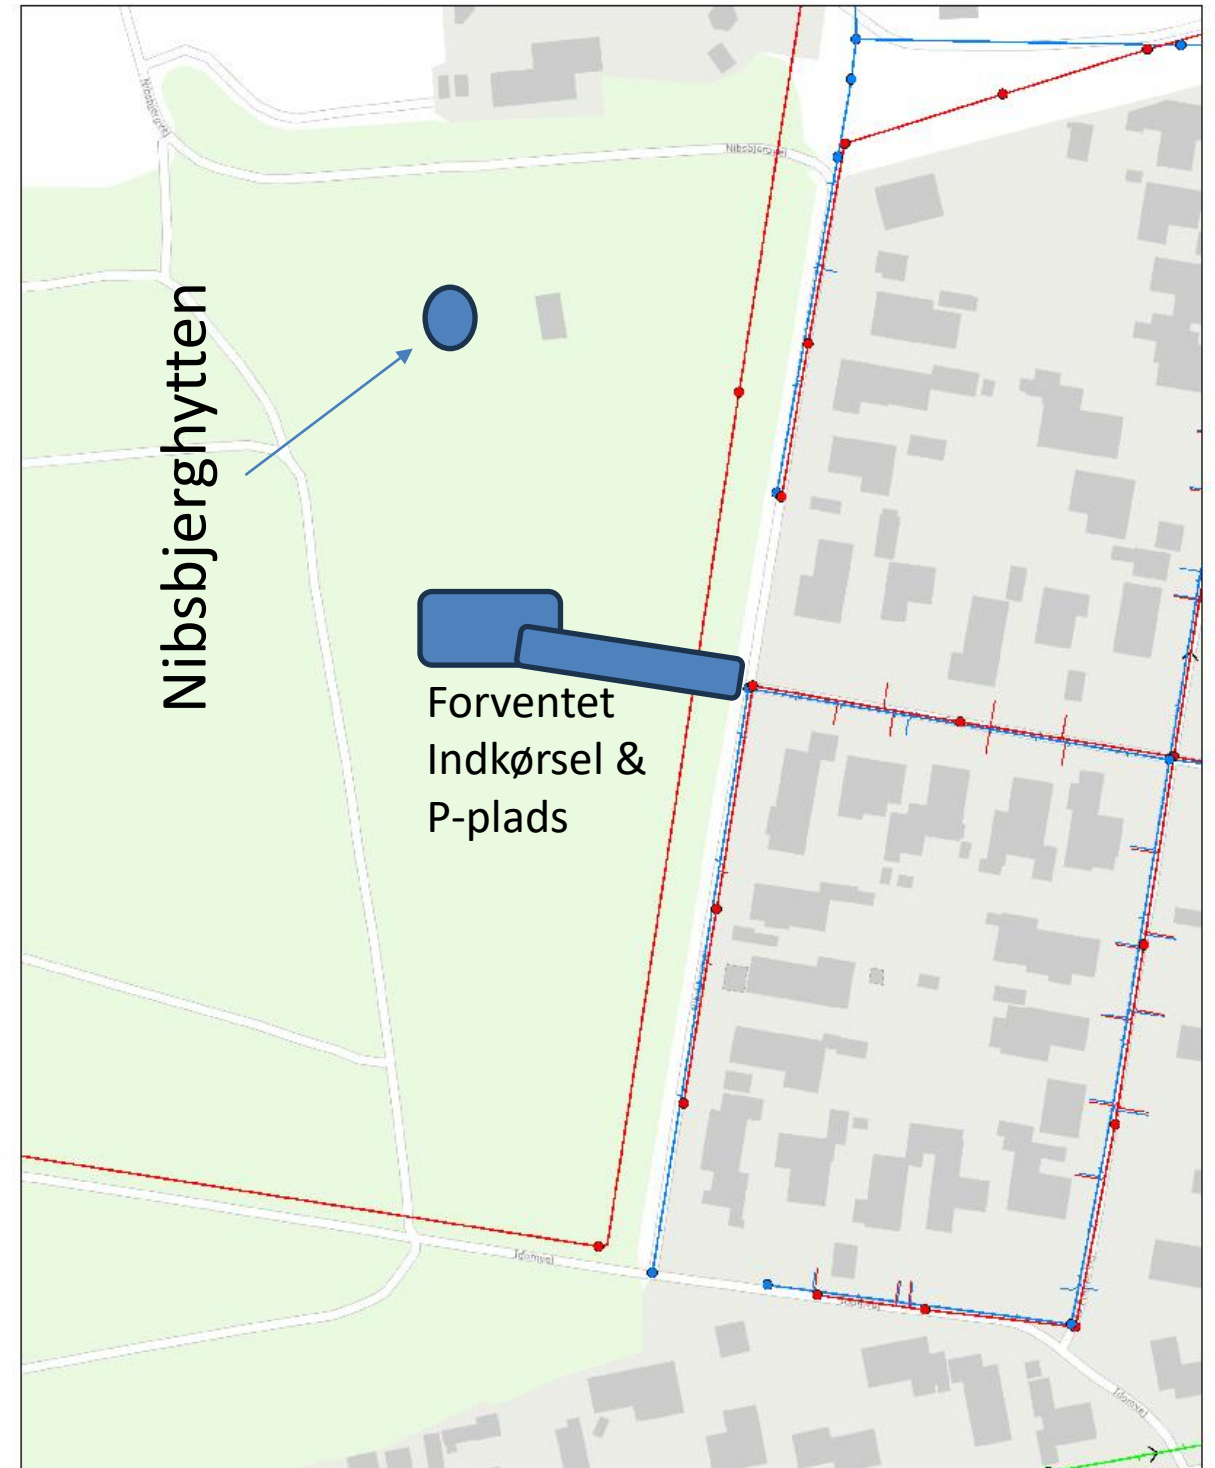


Udskrevet: 02-11-2018	Gyldig til: 30 dage	Skala: 1:1.000	Projektnr: B.B.
Adresse/Område: Nibsbjergvej.			
Forsyningsområde: Holstebro.	Tegningsart: Kloak.	Ordrenr: B.B.	
Vestforsyning A/S Tlf. 96 12 73 00 Nupark 51 Fax. 96 12 73 01 7500 Holstebro www.vestforsyning.dk			



Gadelys i området

Plot nr: %PlotFrameNumber%

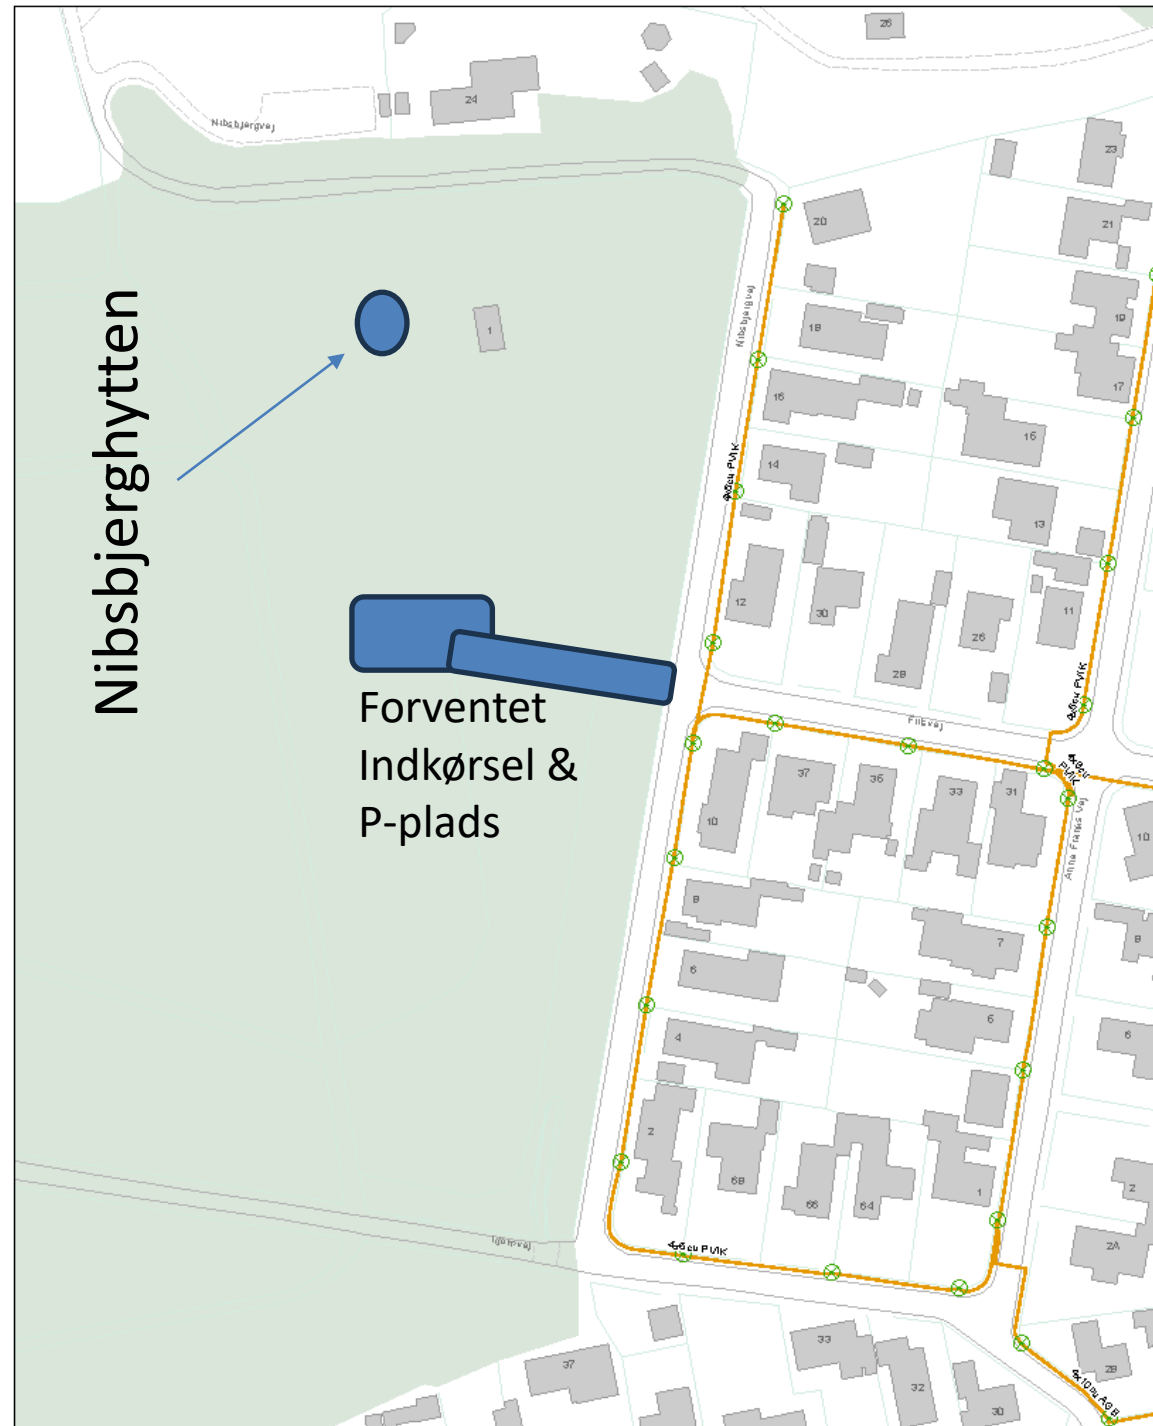

Udskrevet: 02-11-2018	Gyldig til: 30 dage	Skala: 1:1.000	Projektnr: B.B.
Adresse/Område: Nibsbjergvej			
Forsyningsområde: Holstebro	Tegningsart: Belysning	Ordrenr: B.B.	
Vestforsyning A/S Nupark 51 7500 Holstebro		Tlf. 96 12 73 00 Fax. 96 12 73 01 www.vestforsyning.dk	

