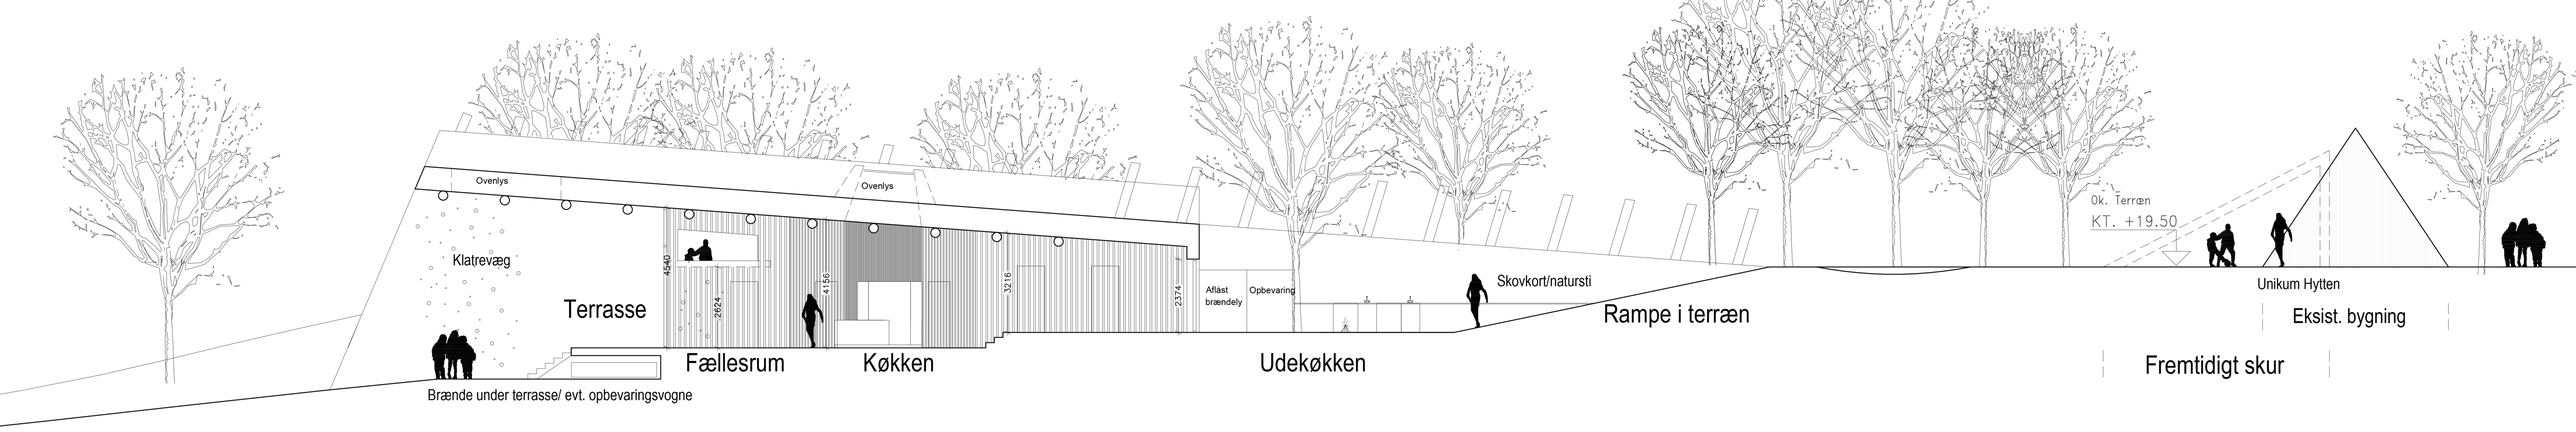

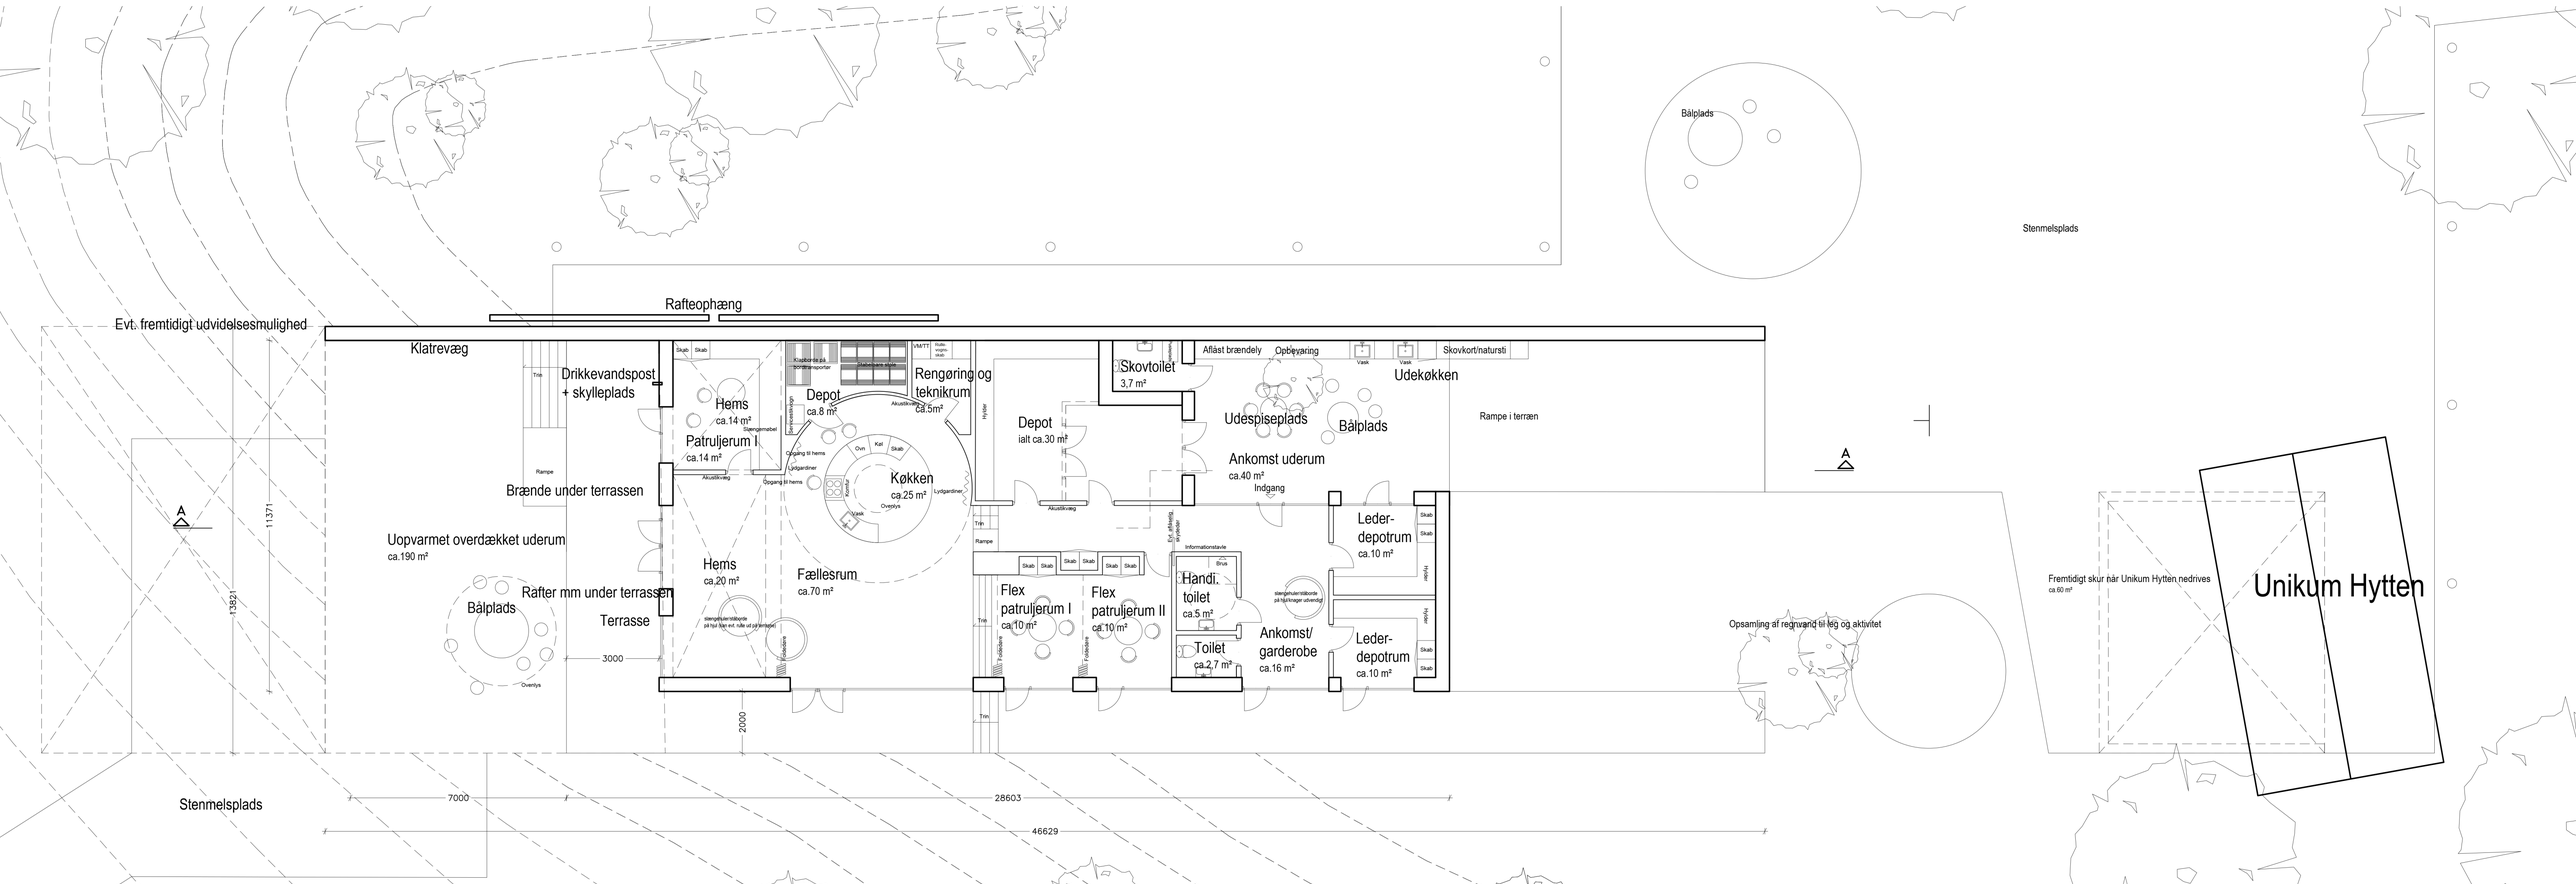

Nord

Arealer:

Opvarmet	250 m²
Uopvarmet	55 m²
Overdækket	190 m²
Skur	60 m²